

PROMOCIÓ DE 18 HABITATGES A BADALONA C/ Miquel Servet 170-176



Promoció en construcció, susceptible de canvis per motius tècnics, imposició legal, milloras o per criteri del promotor de la obra. Mobiliari y Electrodomésticos no incluidos. La información contenida en este plano es orientativa, no tiene valor contractual ni obligatorio por parte de FOCOMIN RESIDENCIAL S.L.

HABITATGE 1.5

HABITATGE PRIMER CINQUENA

Superfície construïda interior	Habitatge	54.50 m ²
Superfície construïda exterior	Terrassa	11.89 m ²

Superfície útil		
1. Bany 1	3.74 m ²	
2. Habitació 1	10.46 m ²	
3. Habitació 2	6.27 m ²	
4. Passadís	1.78 m ²	
5. Sala-menjador-cuina	24.58 m ²	
Superfície útil total		46.83 m ²

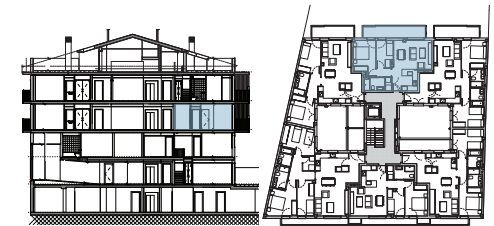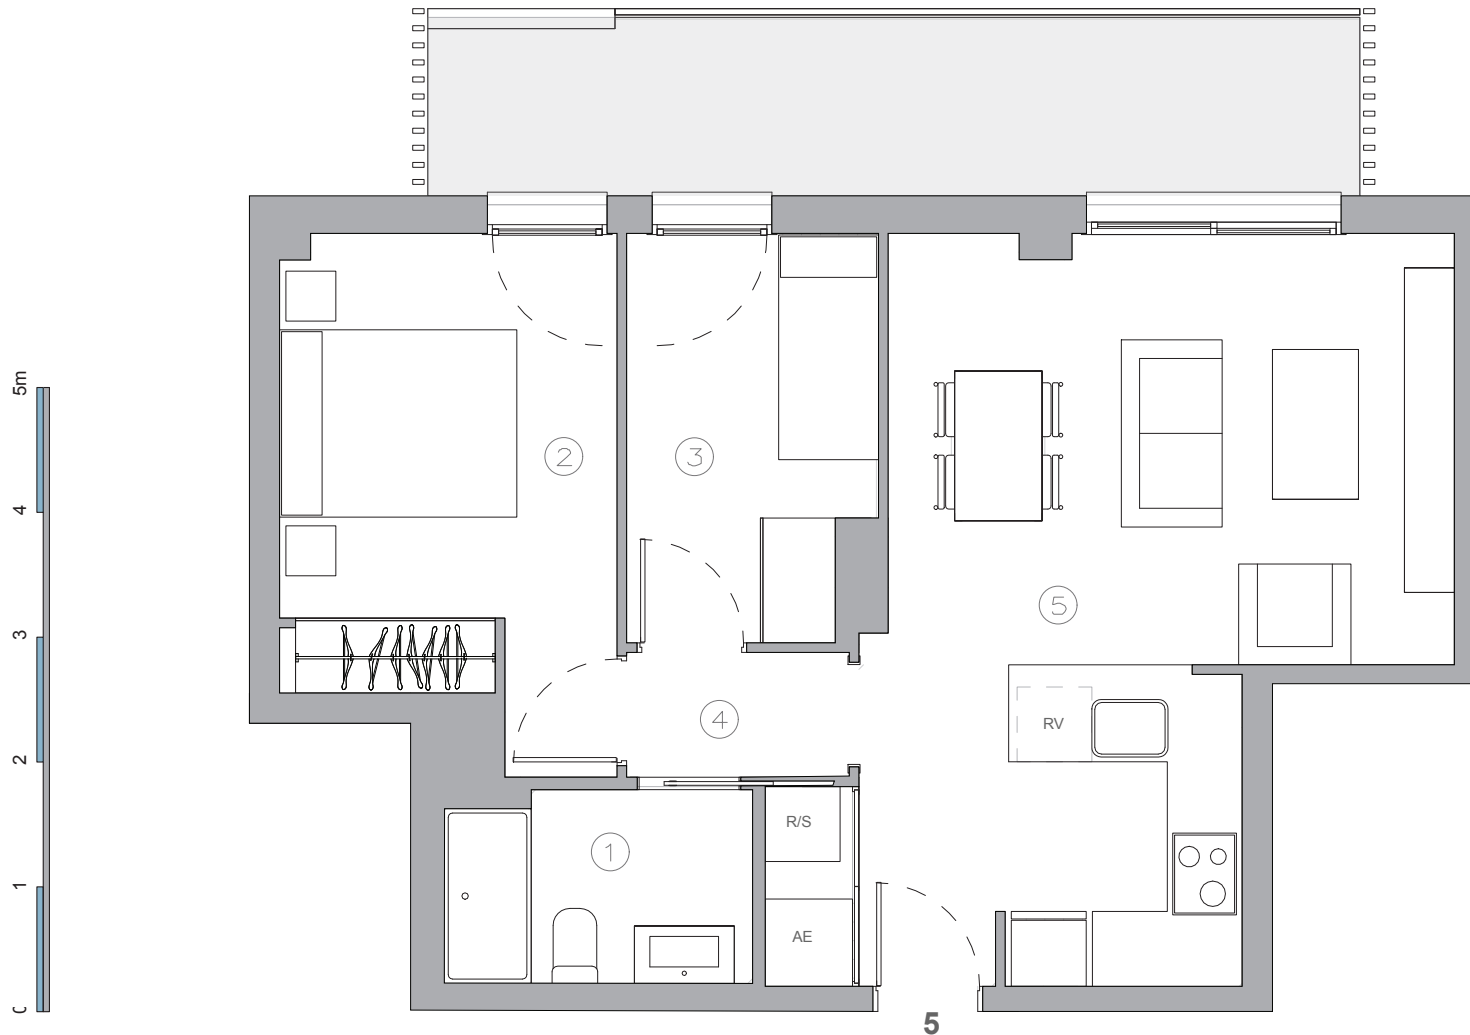

 Quorania
BUGANVILLES
BADALONA