

PROMOCIÓ DE 18 HABITATGES A BADALONA C/ Miquel Servet 170-176



Promoció en construcció, susceptible de canvis per motius tècnics, imposició legal, millores o per criteri del promotor de la obra. Mobiliari y Electrodomésticos no incluidos. La información contenida en este plano es orientativa, no tiene valor contractual ni obligatorio por parte de FOCOMIN RESIDENCIAL S.L.

HABITATGE 2.2

HABITATGE SEGON SEGONA

Superfície construïda interior	Habitatge	53.74 m ²
Superfície construïda exterior	Terrassa	5.99 m ²

Superfície útil	
1. Bany	3.93 m ²
2. Distribuidor	2.02 m ²
3. Habitació 1	10.53 m ²
4. Habitació 2	6.20 m ²
5. Sala-menjador-cuina	24.11 m ²
Superfície útil total	
46.80 m ²	

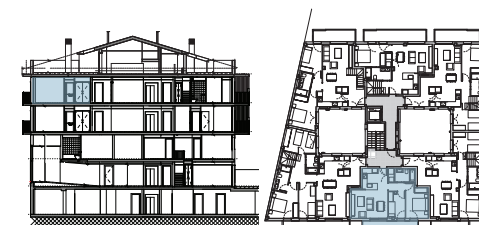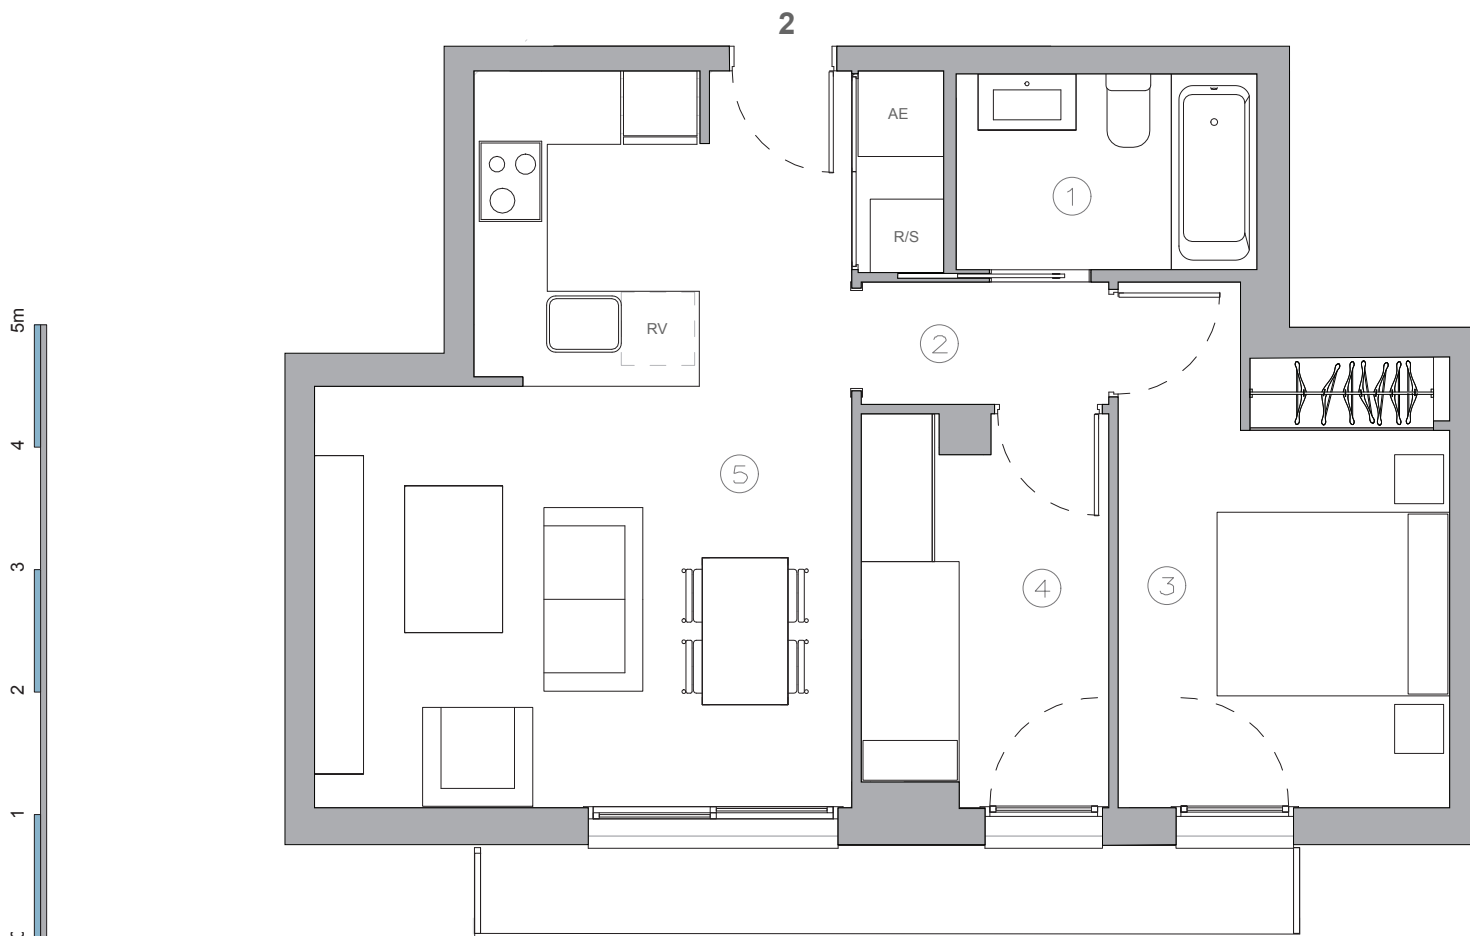

Quorania
BUGANILLES
BADALONA