


PROMOCIÓ DE 11 HABITATGES A TIANA Creu del Terme, parcel.la 9

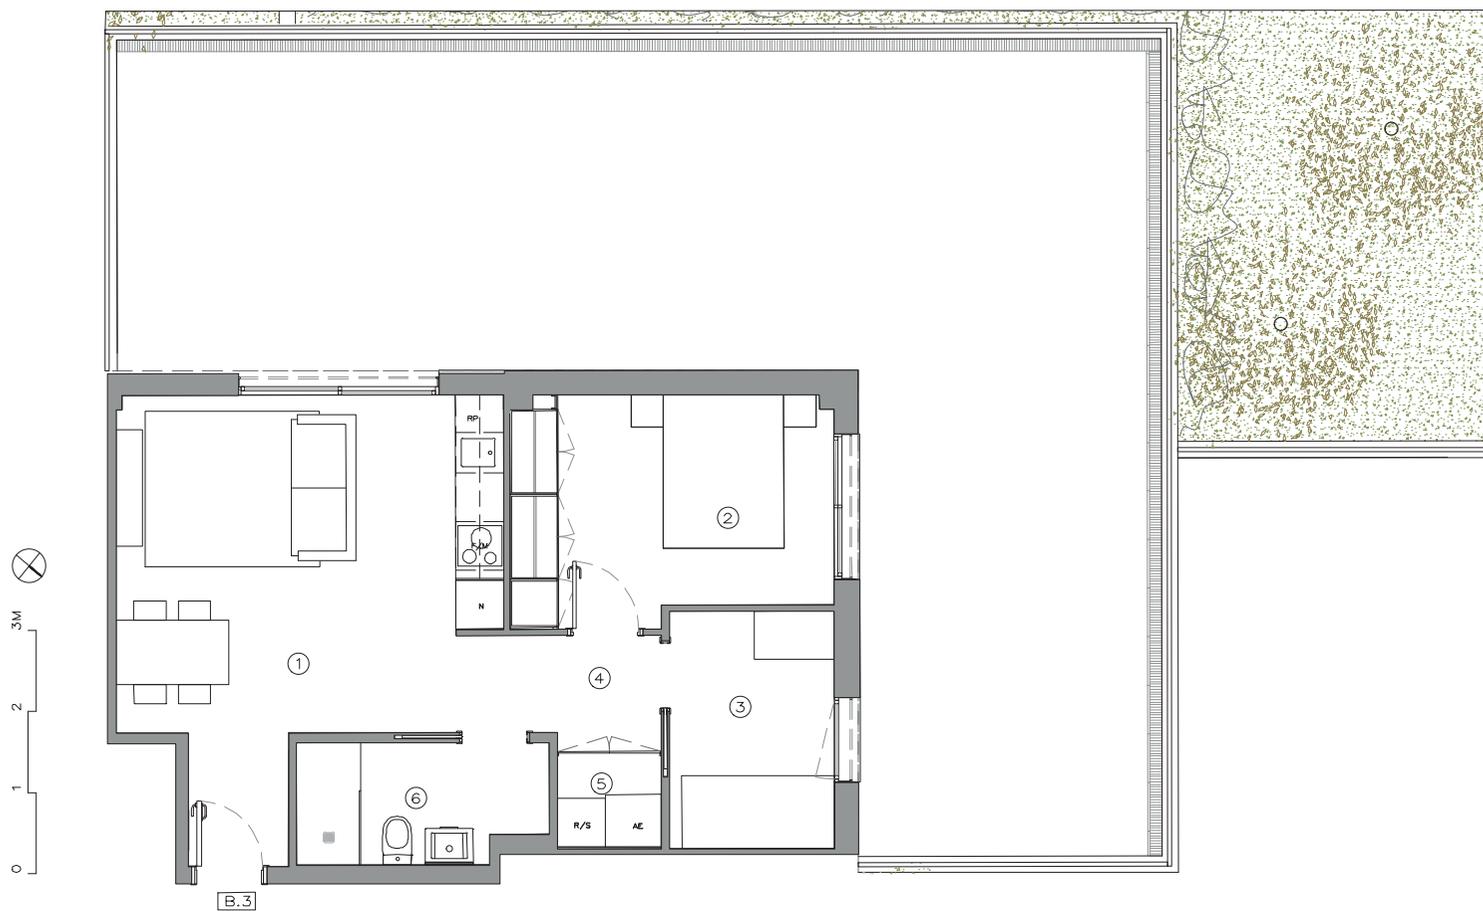

HABITATGE B.3

HABITATGE B.3 (2D)		Sup.Util
1	SALA ESTAR—MENJADOR—CUINA	21,50 M2
2	DORMITORI 1	11,00 M2
3	DORMITORI 2	6,05 M2
4	DISTRIBUIDOR	3,40 M2
5	SAFAREIG—AEROTERMIA	1,50 M2
6	BANY 1	4,50 M2
TOTAL SUP.UTIL		47,95 M2
S.C. TANCADA		55,95 M2
S.C. OBERTA JARDÍ		81,90 M2

