


# PROMOCIÓ DE 30 HABITATGES A BARCELONA

C/ Arenys 58, C/ Fastenrath 43 i 51

## C/ARENYS 58

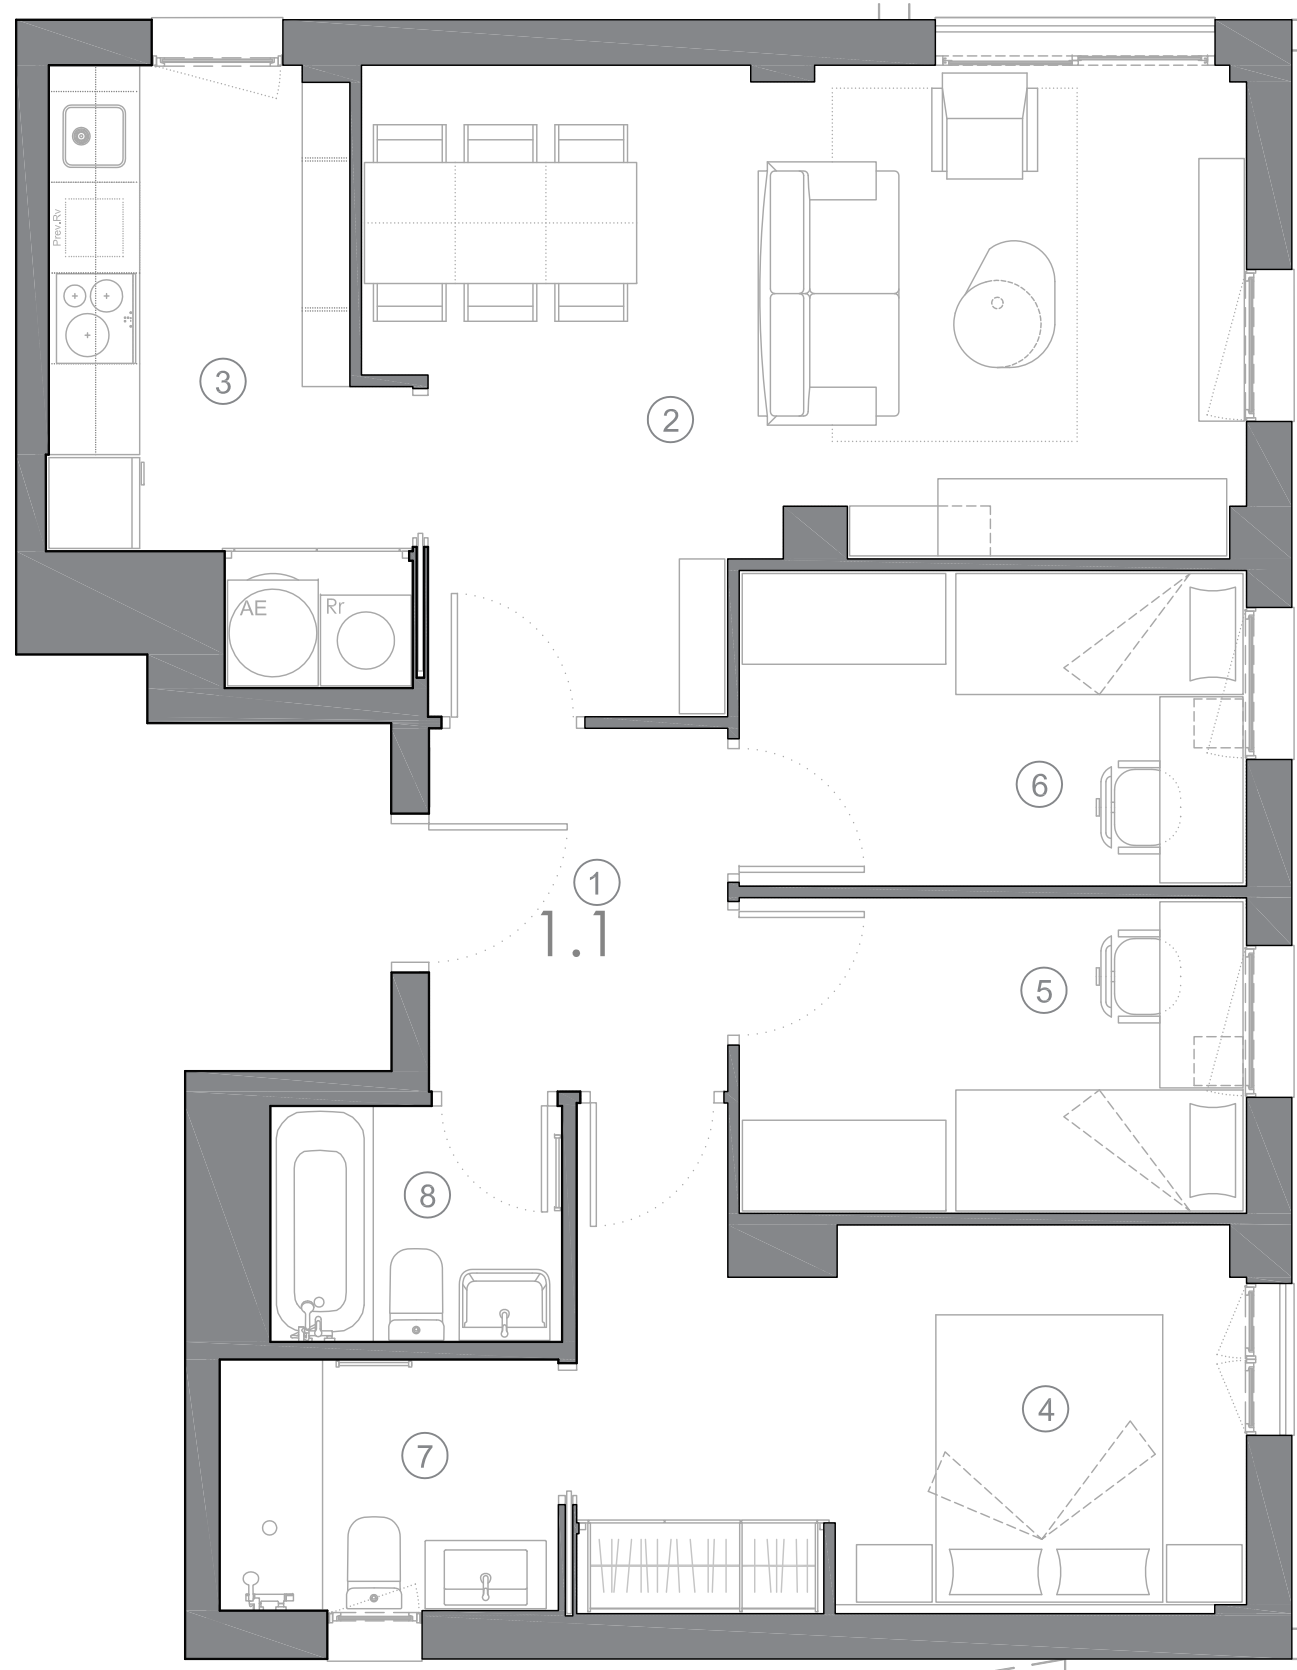

### HABITATGE 1.1

1 Rebedor	4,75 m <sup>2</sup>
2 Estar-Menjador	20,40 m <sup>2</sup>
3 Cuina	8,01 m <sup>2</sup>
4 Habitació 1	11,85 m <sup>2</sup>
5 Habitació 2	7,00 m <sup>2</sup>
6 Habitació 3	7,00 m <sup>2</sup>
7 Cambra Higiènica 1	3,72 m <sup>2</sup>
8 Cambra Higiènica 2	3,01 m <sup>2</sup>
<b>Total superfície útil interior</b>	<b>65,74 m<sup>2</sup></b>
<b>Sup. Construïda interior</b>	<b>78,51 m<sup>2</sup></b>
<b>Sup. Construïda exterior</b>	<b>0,00 m<sup>2</sup></b>

