


# PROMOCIÓ DE 30 HABITATGES A BARCELONA

C/ Arenys 58, C/ Fastenrath 43 i 51

## C/ARENYS 58

### HABITATGE B.1

1 Rebedor	3,90 m <sup>2</sup>
2 Pas	3,07 m <sup>2</sup>
3 Estar-Menjador	17,79 m <sup>2</sup>
4 Cuina	6,68 m <sup>2</sup>
5 Habitació 1	10,71 m <sup>2</sup>
6 Habitació 2	7,28 m <sup>2</sup>
7 Cambra Higiènica 1	3,76 m <sup>2</sup>
8 Cambra Higiènica 2	3,05 m <sup>2</sup>
9 Safareig	1,43 m <sup>2</sup>
<b>Total superfície útil interior</b>	<b>57,67 m<sup>2</sup></b>
<b>Sup. Construïda interior</b>	<b>69,54 m<sup>2</sup></b>
<b>Sup. Construïda exterior jardí</b>	<b>32,83 m<sup>2</sup></b>

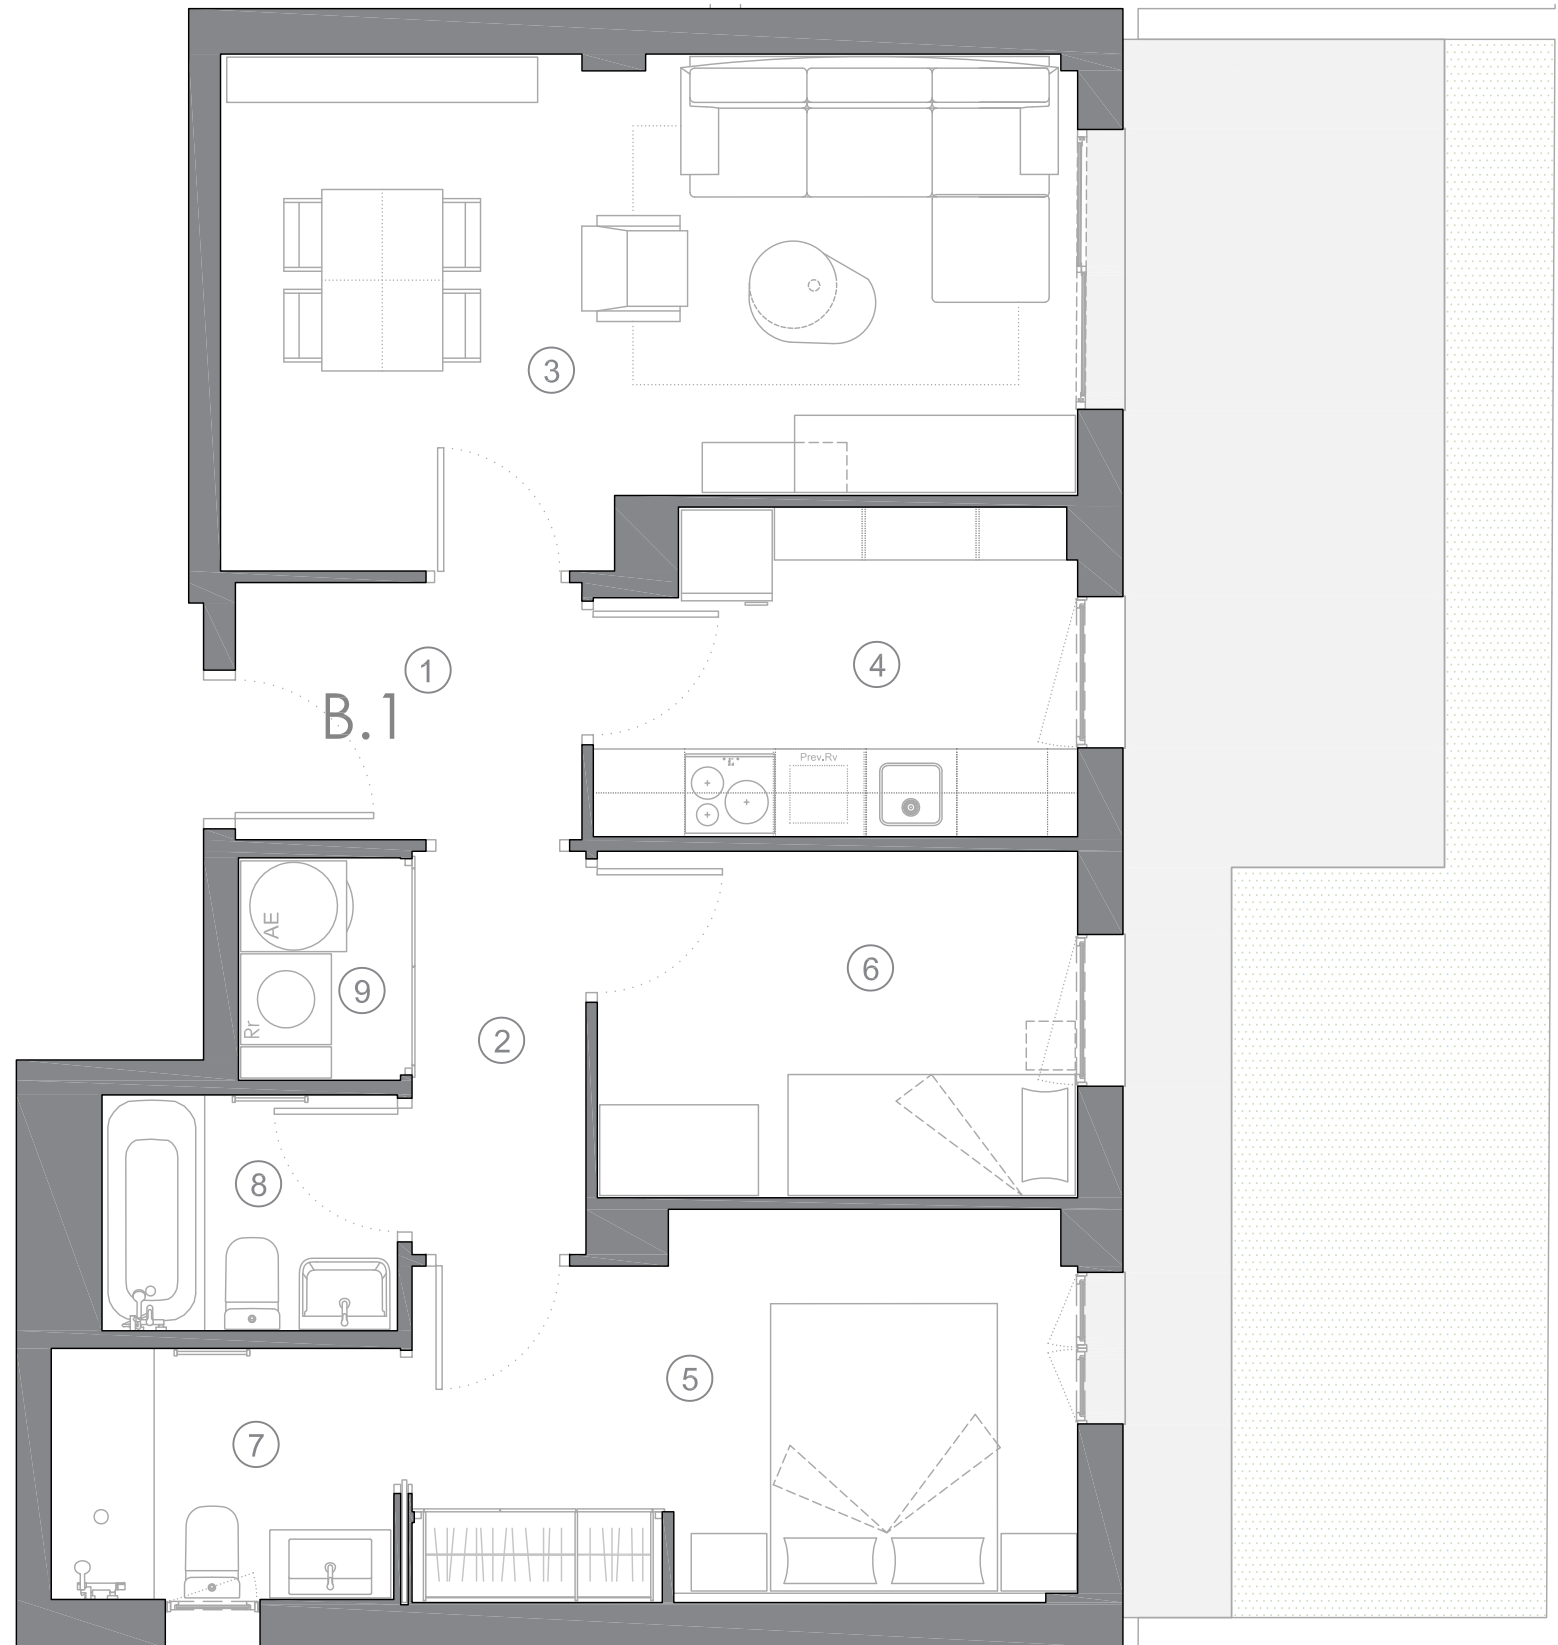

0 1 2 3 (m)

Promoció en construcció, susceptible de canvis per motius tècnics, imposició legal, milloras o per criteri del promotor de la obra. Mobiliari y Electrodomésticos no incluidos. La información contenida en este plano es orientativa, no tiene valor contractual ni obligacional por parte de FOCOMIN RESIDENCIAL S.L.

