


# PROMOCIÓ DE 30 HABITATGES A BARCELONA C/ Arenys 58, C/ Fastenrath 43 i 51

Promoció en construcció, susceptible de canvis per motius tècnics, imposició legal, millores o per criteri del promotor de la obra. Mobiliari y Electrodomésticos no incluidos. La información contenida en este plano es orientativa, no tiene valor contractual ni obligacional por parte de FOCOMIN RESIDENCIAL S.L.

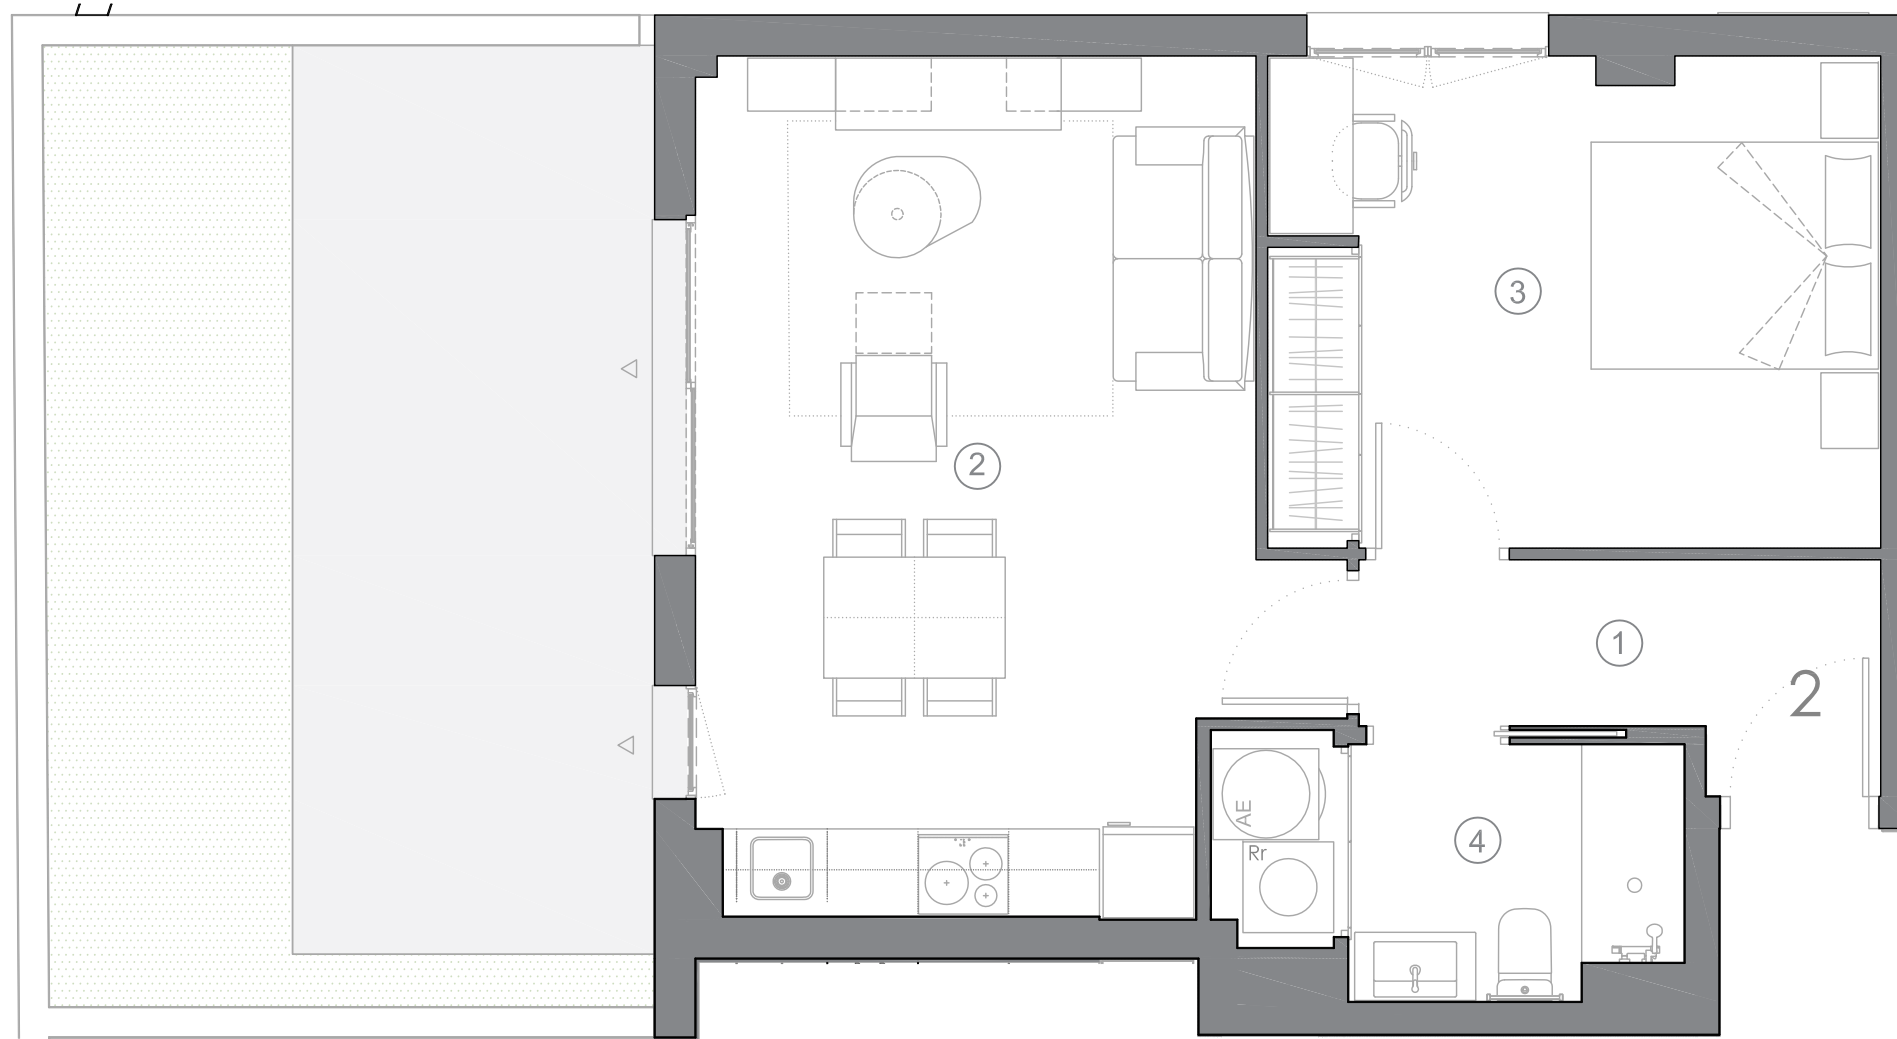

## C/FASTENRATH 51

### HABITATGE 3.2

	S.U
1 Passadís	4,34 m <sup>2</sup>
2 Estar-Menjador-Cuina	21,11 m <sup>2</sup>
3 Habitació 1	13,08 m <sup>2</sup>
4 Cambra Higiènica 1	4,90 m <sup>2</sup>
<b>Total superfície útil interior</b>	<b>43,43 m<sup>2</sup></b>
<b>Sup. Construïda interior</b>	<b>51,11 m<sup>2</sup></b>
<b>Sup. Construïda exterior jardí</b>	<b>28,16 m<sup>2</sup></b>

