


# PROMOCIÓ DE 30 HABITATGES A BARCELONA

C/ Arenys 58, C/ Fastenrath 43 i 51

Promoció en construcció, susceptible de canvis per motius tècnics, imposició legal, millores o per criteri del promotor de la obra. Mobiliari y Electrodomésticos no incluidos. La información contenida en este plano es orientativa, no tiene valor contractual ni obligacional por parte de FOCOMIN RESIDENCIAL S.L.

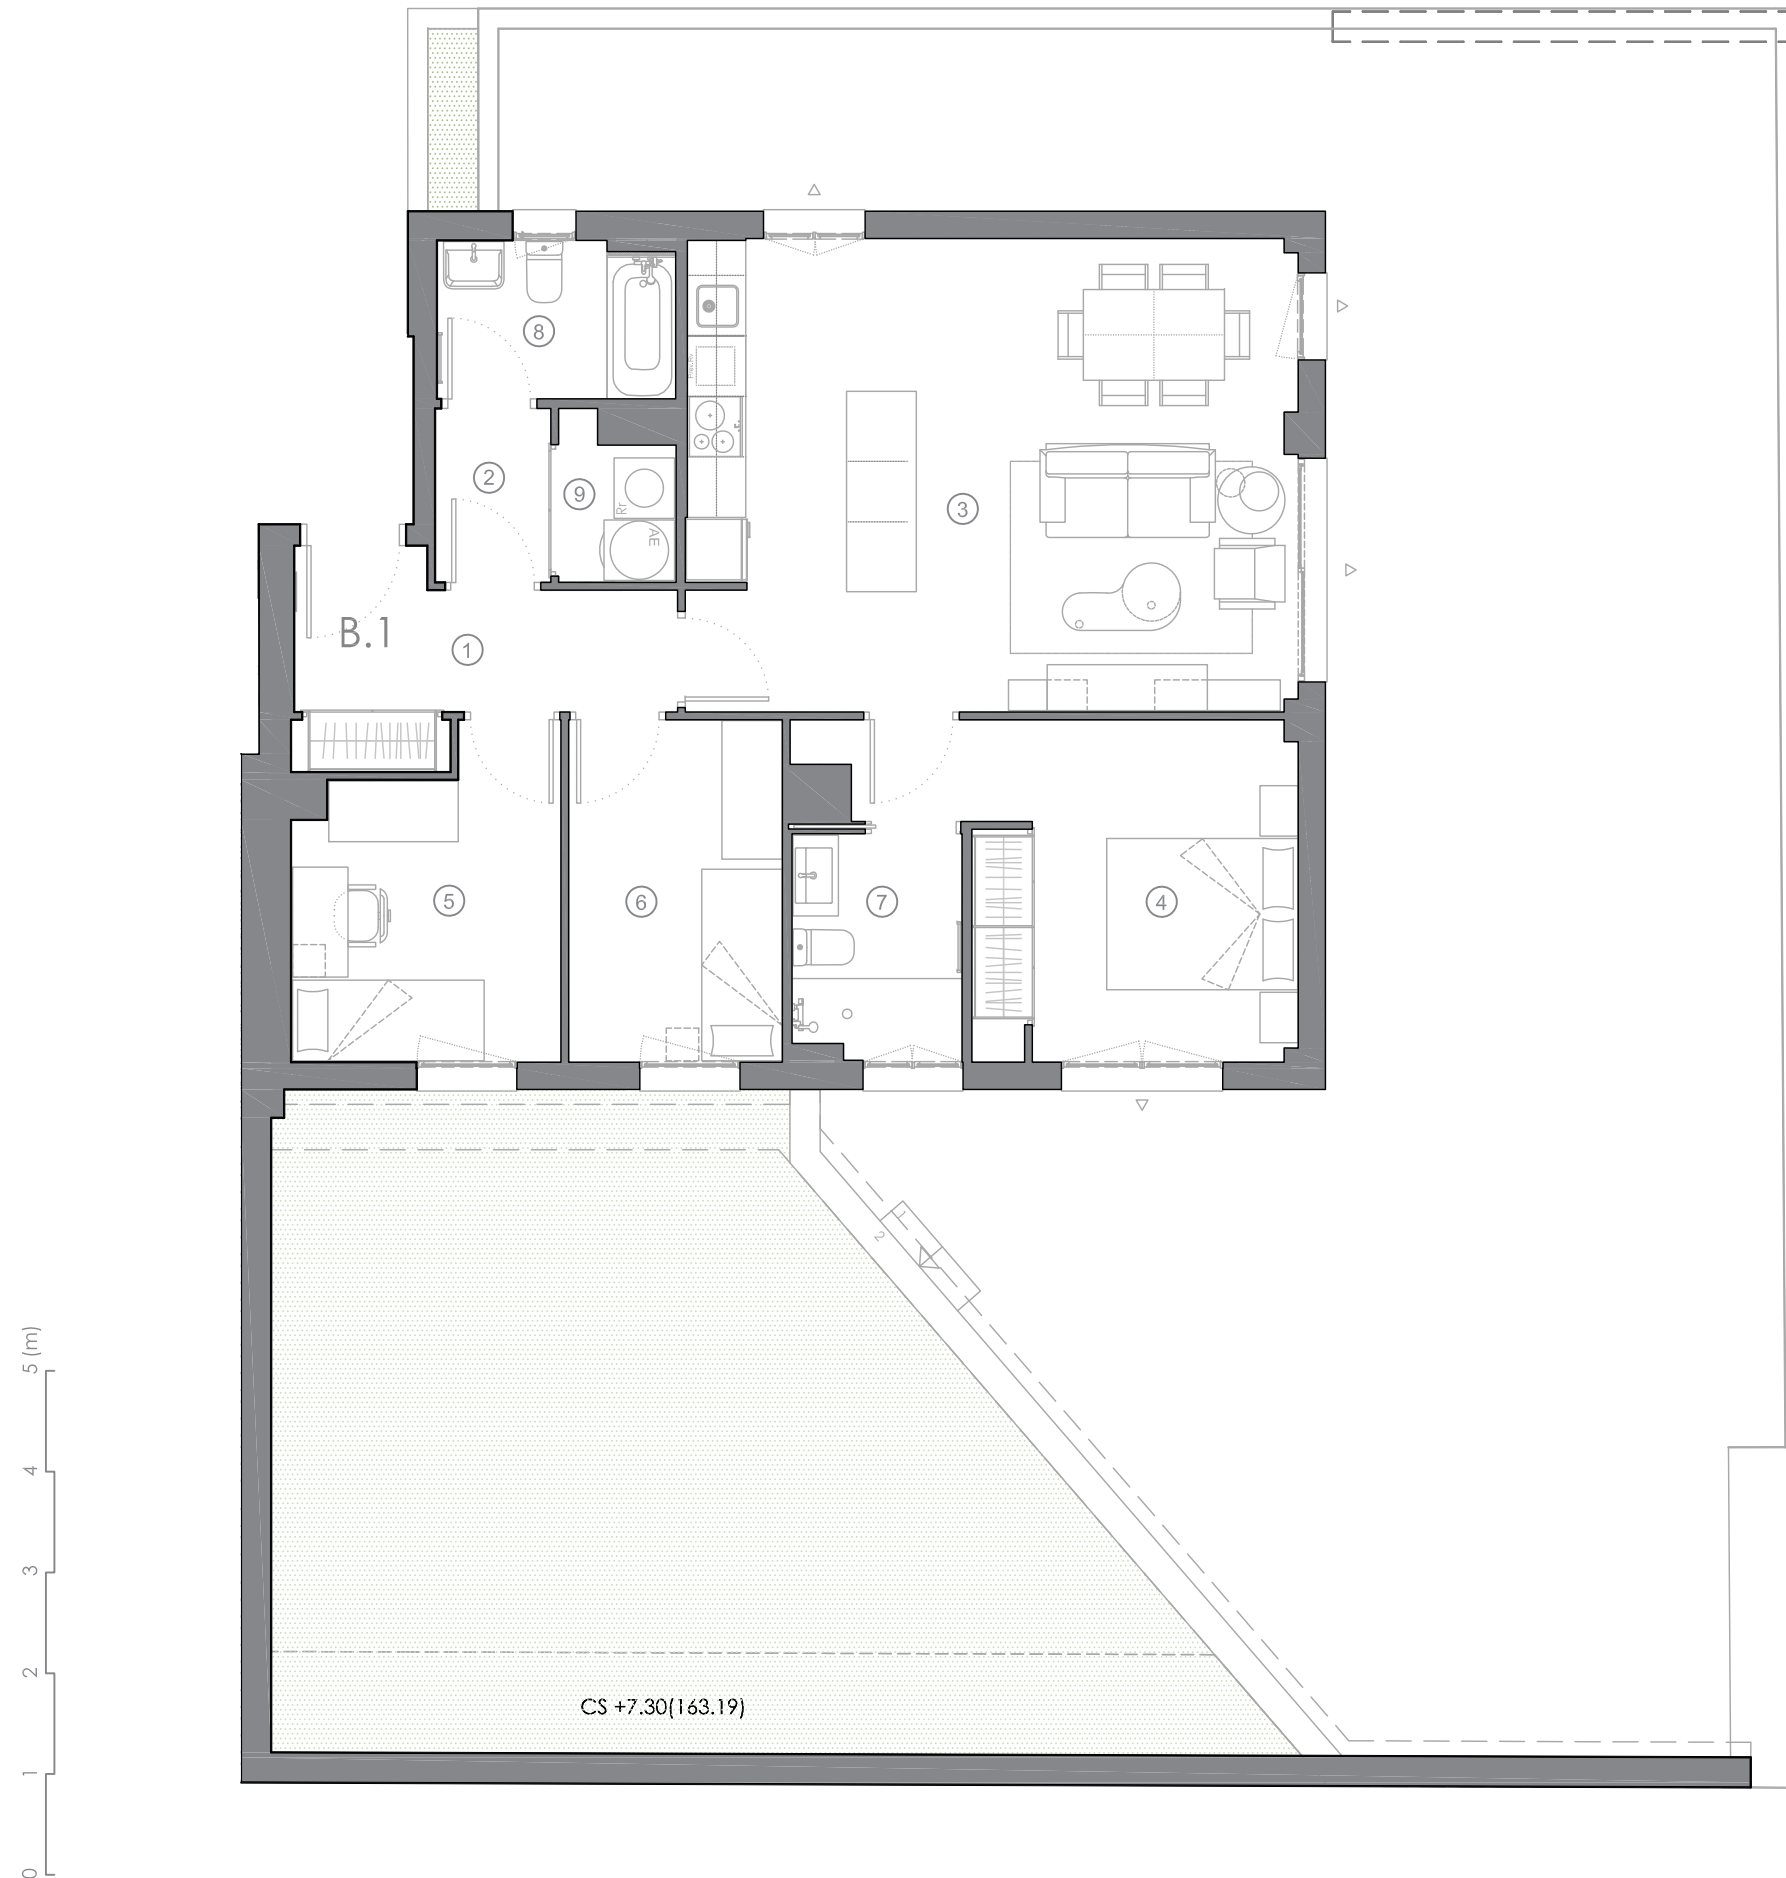

## C/FASTENRATH 51

### HABITATGE B.1

1 Passadís	6,11 m <sup>2</sup>
2 Distribuidor	1,98 m <sup>2</sup>
3 Estar-Menjador-Cuina	28,47 m <sup>2</sup>
4 Habitació 1	12,43 m <sup>2</sup>
5 Habitació 2	8,00 m <sup>2</sup>
6 Habitació 3	7,20 m <sup>2</sup>
7 Cambra Higienica 1	3,73 m <sup>2</sup>
8 Cambra Higienica 2	3,64 m <sup>2</sup>
9 Safareig	1,75 m <sup>2</sup>

**Total superfície útil interior** 73,31 m<sup>2</sup>

**Sup. Construïda interior** 85,79 m<sup>2</sup>

**Sup. Construïda exterior jardí** 117,09 m<sup>2</sup>

