


PROMOCIÓ DE 12 HABITATGES A TIANA Creu del Terme parcel·la 11

PROVISIONAL

PLANTA PRIMERA HABITATGE 1.2

HABITATGE 1.2 (3D)		Sup.Util
1	SALA ESTAR-MENJADOR	19,00 M2
2	CUINA OBERTA	7,00 M2
3	DISTRIBUIDOR	6,25 M2
4	DORMITORI 1	13,30 M2
5	DORMITORI 2	8,20 M2
6	DORMITORI 3	6,25 M2
7	BANY 1	4,30 M2
8	BANY 2	3,90 M2
9	ARMARI SAFAREIG	0,60 M2
TOTAL SUP.UTIL		68,80 M2
S.C. TANCADA		79,85 M2
S.C. OBERTA BALCÓ		23,20 M2

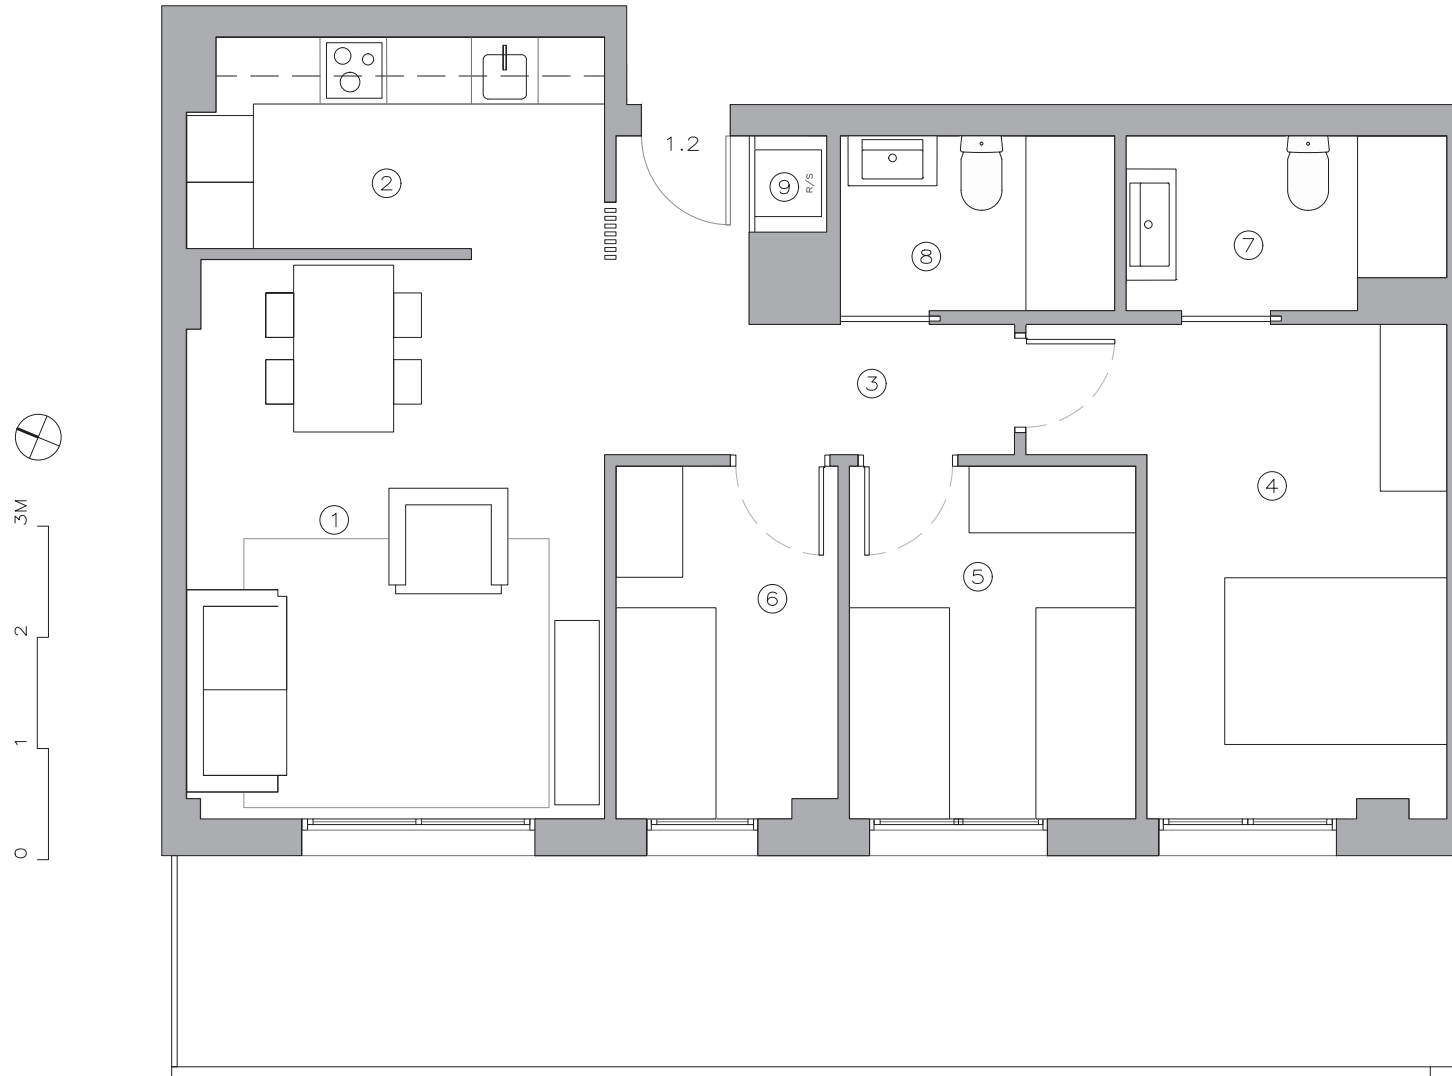

Promoció en construcció, susceptible de canvis per motius tècnics, imposició legal, millores o per criteri del promotor de l'obra. Mobiliari i Electrodomèstics no inclosos. La informació continguda en este plano es orientativa, no té valor contractual ni obligacional per parte de MIMA INDUSTRIAL LLOBREGAT S.L.