


PROMOCIÓ DE 12 HABITATGES A TIANA Creu del Terme parcel·la 11

PROVISIONAL

PLANTA SEGONA HABITATGE 2.2

HABITATGE 2.2 (2D)	Sup.Util
NIVELL P2	
1 SALA ESTAR-MENJADOR	24,00 M2
2 CUINA OBERTA	7,00 M2
3 DISTRIBUIDOR	2,85 M2
4 DORMITORI 1	13,20 M2
5 DORMITORI 2	8,65 M2
6 ESCALA	2,75 M2
7 BANY 1	4,25 M2
8 ARMARI SAFAREIG	0,60 M2
9 REBEDOR/DISTRIBUIDOR	1,35 M2
TOTAL SUP.UTIL NIVELL P2	64,65 M2
S.C. TANCADA NIVELL P2	74,90 M2
NIVELL SOTACOBERTA	
10 ESTUDI	8,80 M2
11 SALA	12,25 M2
12 BANY 2	4,70 M2
TOTAL SUP.UTIL SOTACOBERTA	25,75 M2
S.C. TANCADA SOTACOBERTA	34,00 M2
S.C. TANCADA TOTAL	108,90 M2
S.C. OBERTA BALCÓ	23,20 M2
S.C. OBERTA TERRASSA	21,80 M2

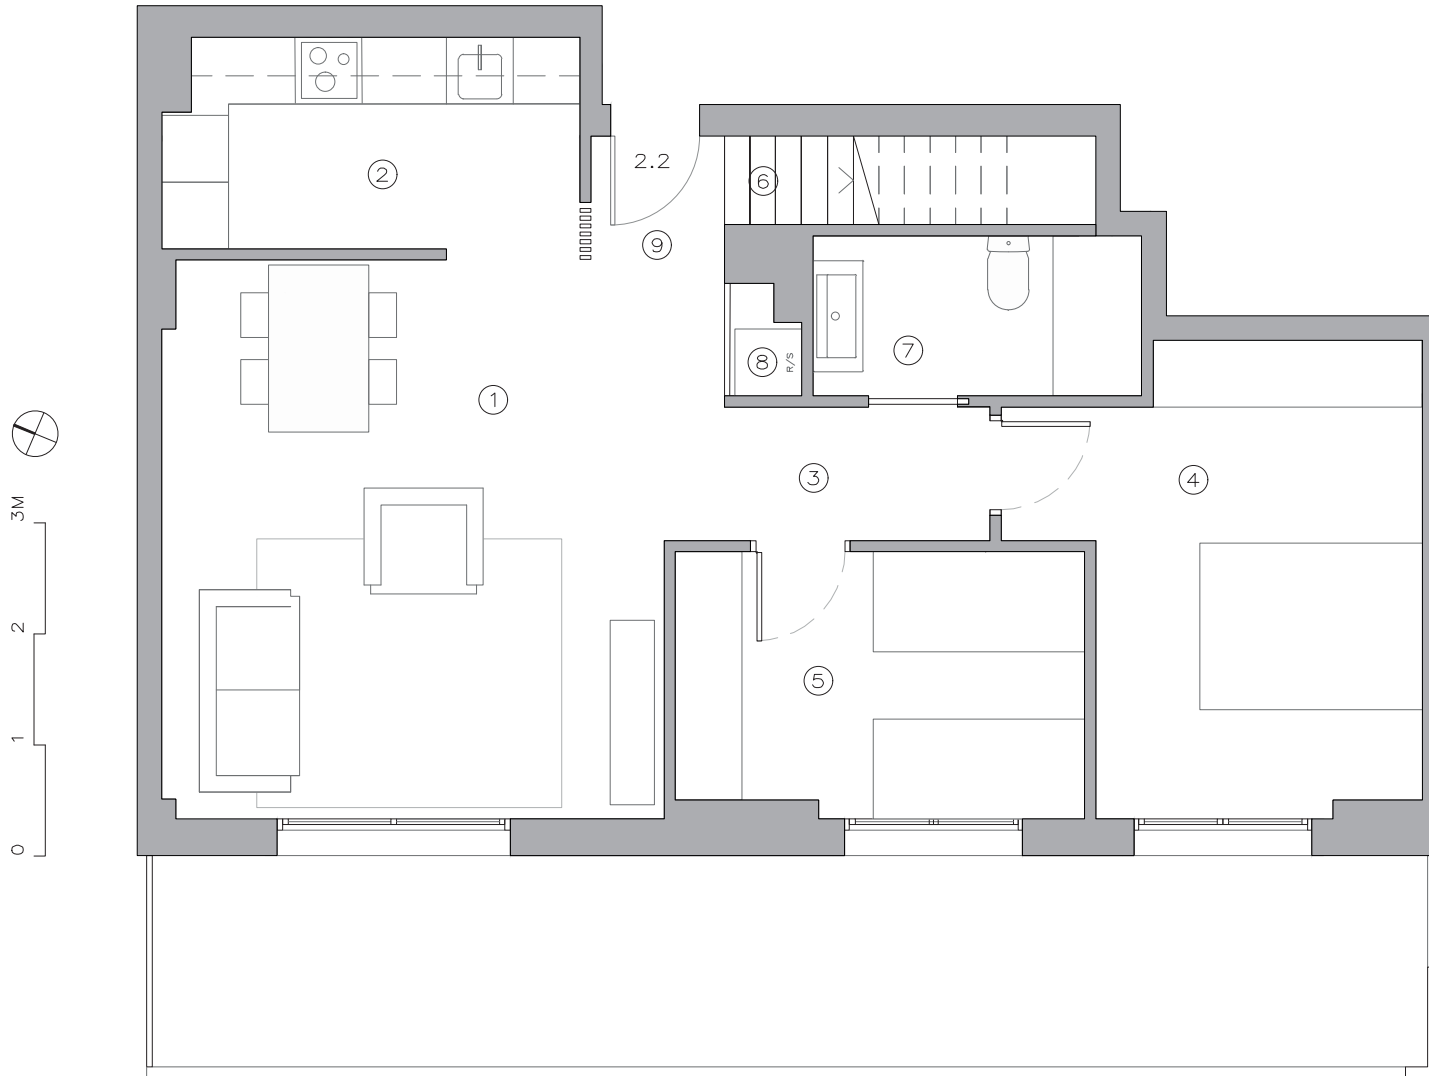

Promoció en construcció, susceptible de canvis per motius tècnics, imposició legal, millores o per criteri del promotor de l'obra. Mobiliari i Electrodomèstics no inclosos. La informació continguda en este plano es orientativa, no tiene valor contractual ni obligacional por parte de MIMA INDUSTRIAL LLOBREGAT S.L.

PROMOCIÓ DE 12 HABITATGES A TIANA Creu del Terme parcel·la 11

Promoció en construcció, susceptible de canvis per motius tècnics, imposició legal, millores o per criteri del promotor de la obra. Mobiliari i Electrodomèstics no inclosos. La informació continguda en este plano es orientativa, no téne valor contractual ni obligacional per parte de FOCOMIN RESIDENCIAL S.L.

PLANTA SOTACOBERTA HABITATGE 2.2

HABITATGE 2.2 (2D) Sup.Util

NIVELL P2	
1	SALA ESTAR-MENJADOR 24,00 M2
2	CUINA OBERTA 7,00 M2
3	DISTRIBUIDOR 2,85 M2
4	DORMITORI 1 13,20 M2
5	DORMITORI 2 8,65 M2
6	ESCALA 2,75 M2
7	BANY 1 4,25 M2
8	ARMARI SAFAREIG 0,60 M2
9	REBEDOR/DISTRIBUIDOR 1,35 M2
TOTAL SUP.UTIL NIVELL P2 64,65 M2	
S.C. TANCADA NIVELL P2 74,90 M2	

NIVELL SOTACOBERTA	
10	ESTUDI 8,80 M2
11	SALA 12,25 M2
12	BANY 2 4,70 M2
TOTAL SUP.UTIL SOTACOBERTA 25,75 M2	
S.C. TANCADA SOTACOBERTA 34,00 M2	
S.C. TANCADA TOTAL 108,90 M2	
S.C. OBERTA BALCÓ 23,20 M2	
S.C. OBERTA TERRASSA 21,80 M2	

