

# PROMOCIÓ DE 12 HABITATGES A TIANA Creu del Terme parcel·la 11

**PROVISIONAL**


## PLANTA SEGONA

### HABITATGE 2.3

HABITATGE 2.3 (2D) Sup.Util

NIVELL P2	
1	SALA ESTAR-MENJADOR 24,00 M2
2	CUINA OBERTA 7,00 M2
3	DISTRIBUIDOR 2,85 M2
4	DORMITORI 1 13,20 M2
5	DORMITORI 2 8,65 M2
6	ESCALA 2,75 M2
7	BANY 1 4,25 M2
8	ARMARI SAFAREIG 0,60 M2
9	REBEDOR/DISTRIBUIDOR 1,35 M2
<b>TOTAL SUP.UTIL NIVELL P2 64,65 M2</b>	
<b>S.C. TANCADA NIVELL P2 74,90 M2</b>	

NIVELL SOTACOBERTA	
10	ESTUDI 8,80 M2
11	SALA 12,25 M2
12	BANY 2 4,70 M2
<b>TOTAL SUP.UTIL SOTACOBERTA 25,75 M2</b>	
<b>S.C. TANCADA SOTACOBERTA 34,00 M2</b>	
<b>S.C. TANCADA TOTAL 108,90 M2</b>	
<b>S.C. OBERTA BALCÓ 23,20 M2</b>	
<b>S.C. OBERTA TERRASSA 21,80 M2</b>	

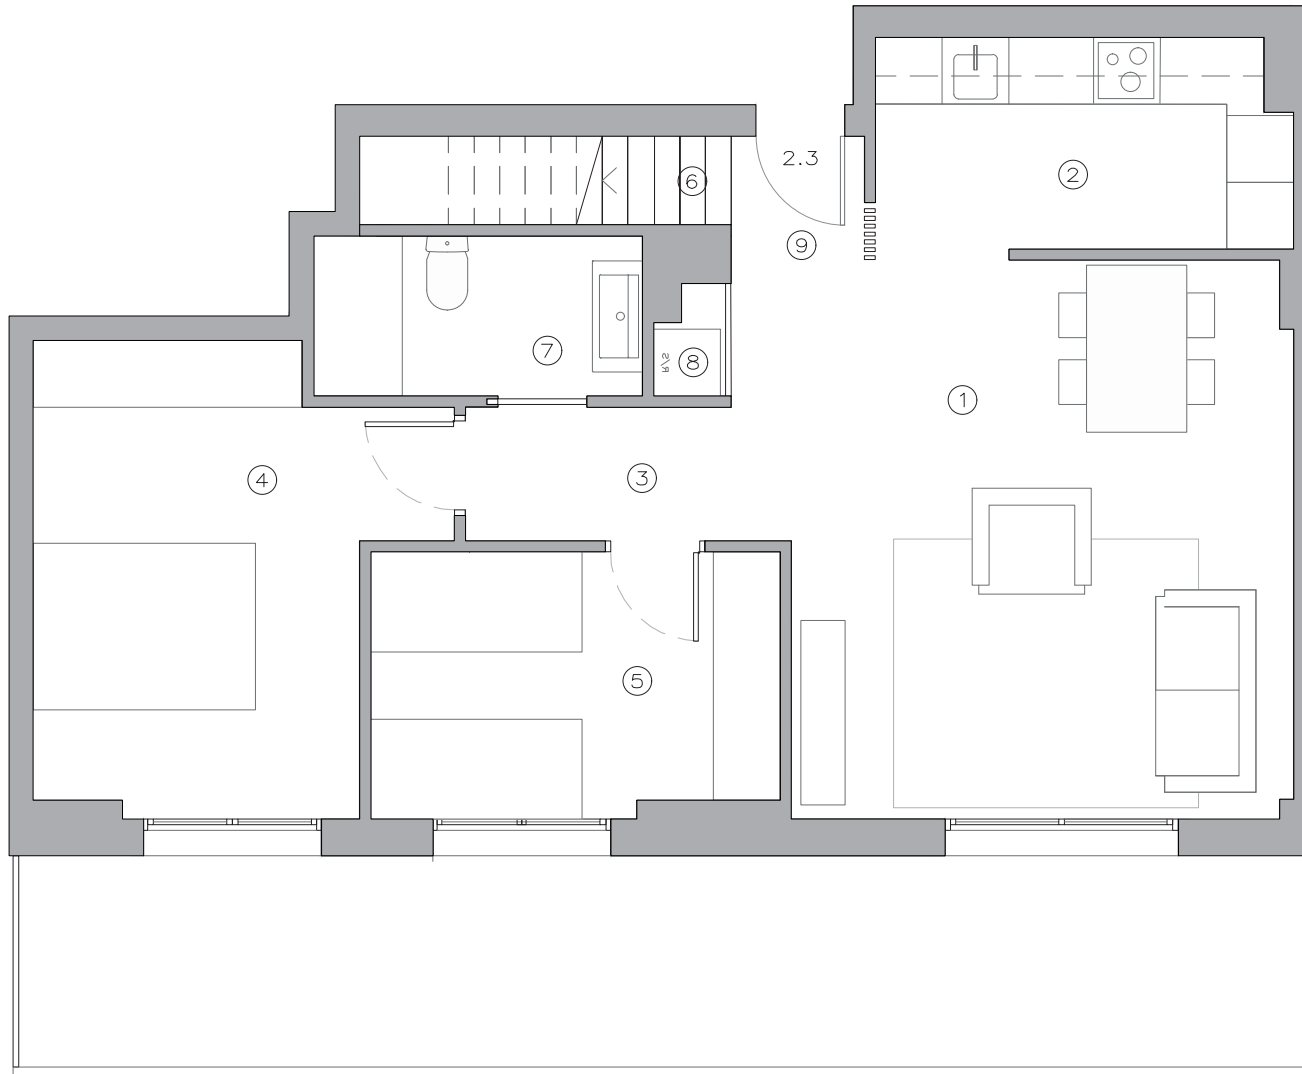


Promoció en construcció, susceptible de canvis per motius tècnics, imposició legal, millores o per criteri del promotor de l'obra. Mobiliari i Electrodomèstics no inclosos. La informació continguda en este plano es orientativa, no té valor contractual ni obligacional per parts de MIMA INDUSTRIAL LLOBREGAT S.L.

# PROMOCIÓ DE 12 HABITATGES A TIANA Creu del Terme parcel·la 11

Promoció en construcció, susceptible de canvis per motius tècnics, imposició legal, millores o per criteri del promotor de la obra. Mobiliari i Electrodomèstics no inclòs.  
La informació continguda en este plano es orientativa, no téne valor contractual ni obligacional per parte de FOCOMIN RESIDENCIAL S.L.

## PLANTA SOTACOBERTA HABITATGE 2.3

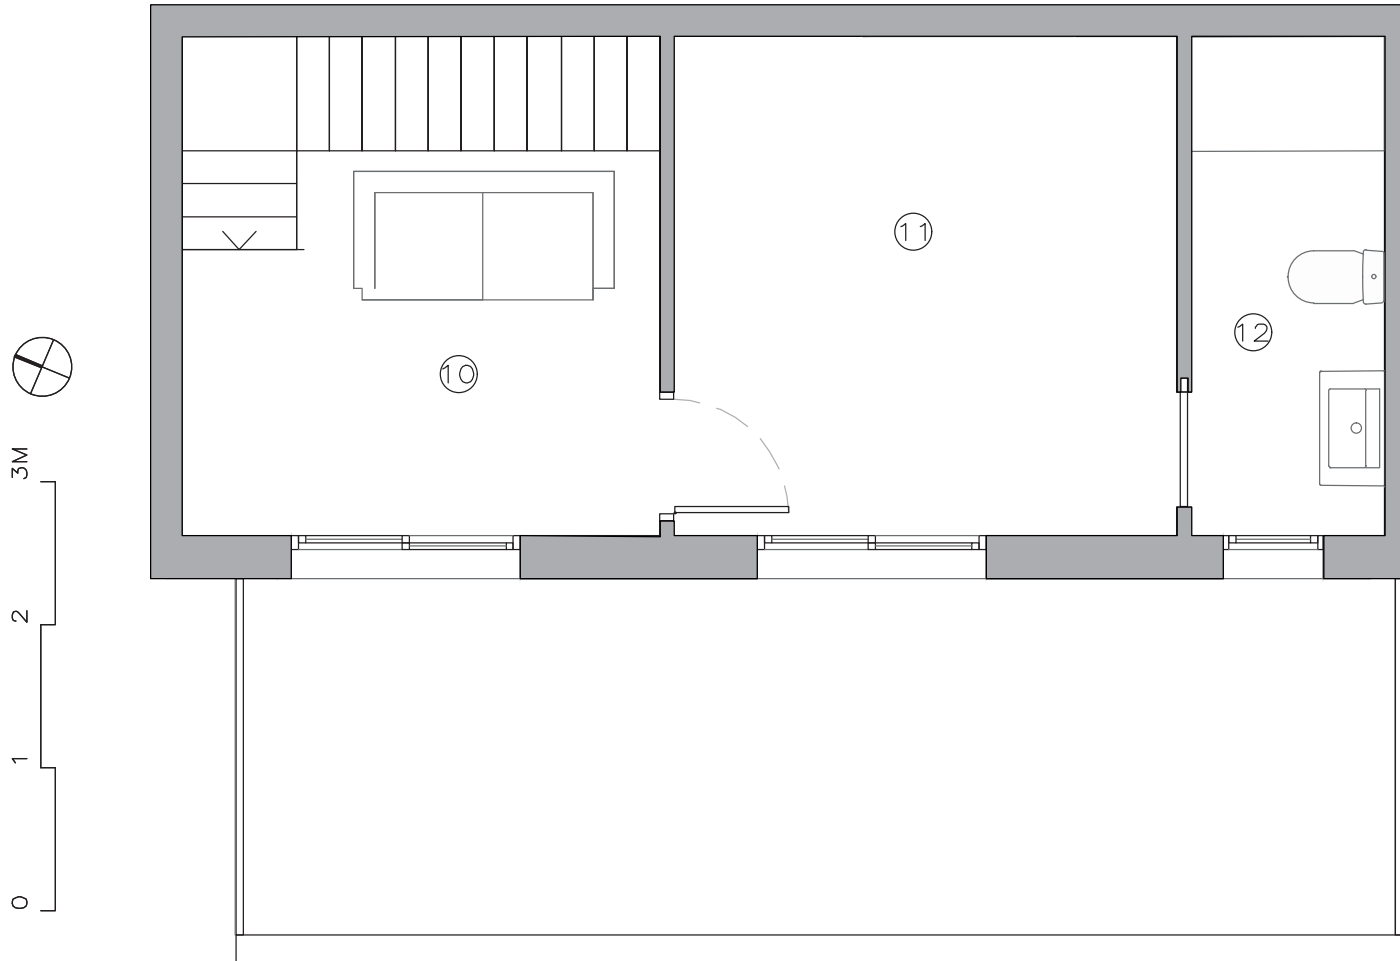

HABITATGE 2.3 (2D) Sup.Util

NIVELL P2	
1	SALA ESTAR-MENJADOR 24,00 M2
2	CUINA OBERTA 7,00 M2
3	DISTRIBUIDOR 2,85 M2
4	DORMITORI 1 13,20 M2
5	DORMITORI 2 8,65 M2
6	ESCALA 2,75 M2
7	BANY 1 4,25 M2
8	ARMARI SAFAREIG 0,60 M2
9	REBEDOR/DISTRIBUIDOR 1,35 M2
<b>TOTAL SUP.UTIL NIVELL P2 64,65 M2</b>	
S.C. TANCADA NIVELL P2 74,90 M2	

NIVELL SOTACOBERTA	
10	ESTUDI 8,80 M2
11	SALA 12,25 M2
12	BANY 2 4,70 M2
<b>TOTAL SUP.UTIL SOTACOBERTA 25,75 M2</b>	
S.C. TANCADA SOTACOBERTA 34,00 M2	
S.C. TANCADA TOTAL 108,90 M2	
S.C. OBERTA BALCÓ 23,20 M2	
S.C. OBERTA TERRASSA 21,80 M2	

