


PROMOCIÓ DE 12 HABITATGES A TIANA Creu del Terme parcel·la 11

Promoció en construcció, susceptible de canvis per motius tècnics, imposició legal, millores o per criteri del promotor de la obra. Mobiliari i Electrodomèstics no inclosos. La informació continguda en este plànol és orientativa, no té valor contractual ni obligatori, per part de FOCOMIN RESIDENCIAL S.L.

PLANTA SOTERRANI APARCAMENTS I TRASTERS

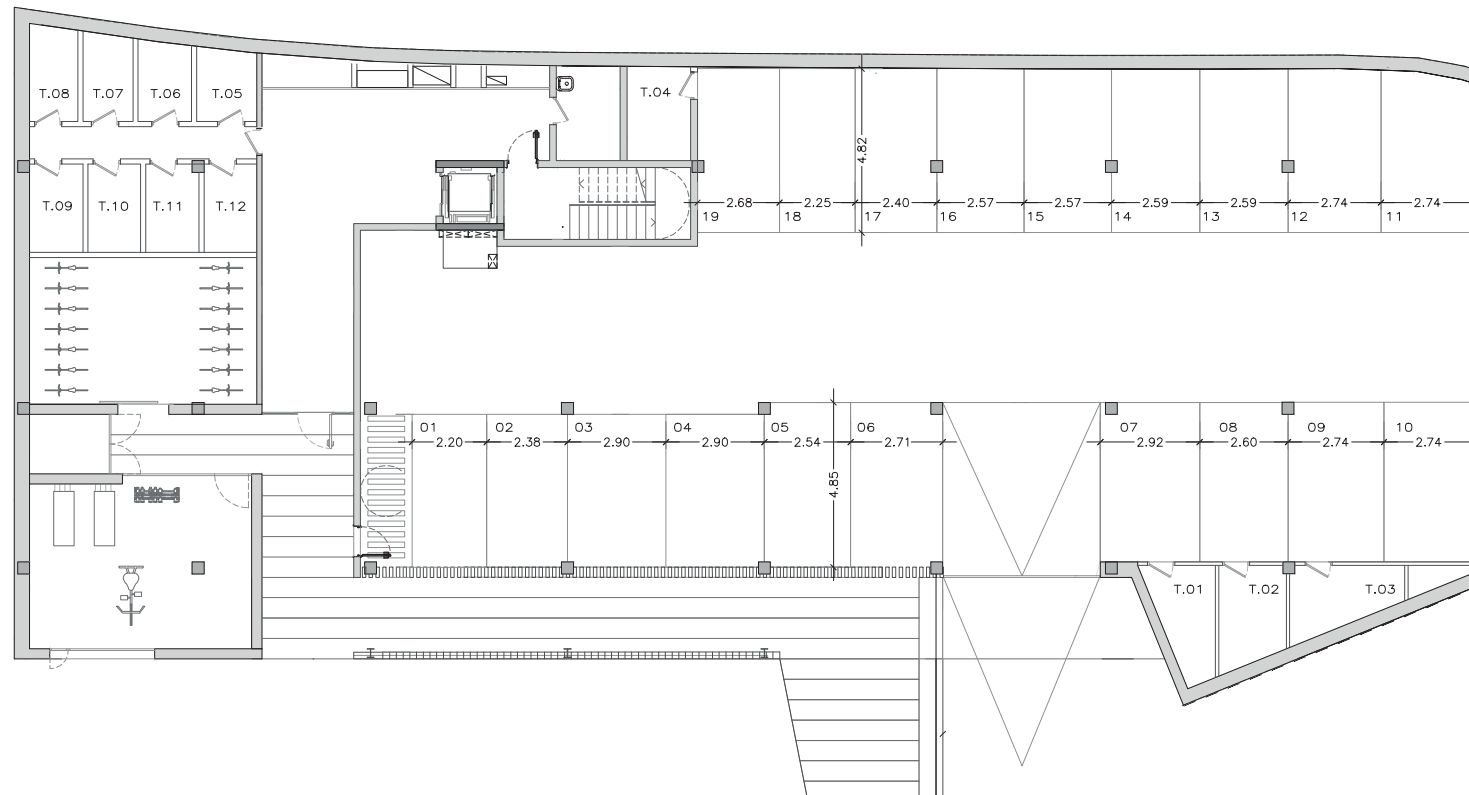

SUPERFÍCIES TRASTERS

	SUP. ÚTIL	SUP. CONSTRUÏDA
TRASTER 1	5.50 M2	6,00 M2
TRASTER 2	5.65 M2	6,15 M2
TRASTER 3	5.85 M2	6,35 M2
TRASTER 4	5.20 M2	6,75 M2
TRASTER 5	3.75 M2	4,35 M2
TRASTER 6	3.65 M2	4,30 M2
TRASTER 7	3.75 M2	4,40 M2
TRASTER 8	3.95 M2	4,95 M2
TRASTER 9	4.10 M2	4,95 M2
TRASTER 10	4.00 M2	4,75 M2
TRASTER 11	4.05 M2	4,80 M2
TRASTER 12	4.05 M2	4,75 M2
TOTAL	53.50 M2	62.50 M2

SUPERFÍCIES PLACES

PLACES	DIMENSÍO	SUPERFÍCIE
PLAÇA 1	4,50 X 2,20	9,90 M2
PLAÇA 2	4,50 X 2,38	10,65 M2
PLAÇA 3	4,50 X 2,90	13,00 M2
PLAÇA 4	4,50 X 2,90	13,00 M2
PLAÇA 5	4,85 X 2,54	12,20 M2
PLAÇA 6	4,85 X 2,71	13,00 M2
PLAÇA 7	4,70 X 2,92	13,60 M2
PLAÇA 8	4,70 X 2,60	12,15 M2
PLAÇA 9	4,70 X 2,74	12,80 M2
PLAÇA 10	4,70 X 2,74	12,85 M2
PLAÇA 11	4,60 X 2,74	12,70 M2
PLAÇA 12	4,78 X 2,74	13,15 M2
PLAÇA 13	4,82 X 2,59	12,40 M2
PLAÇA 14	4,82 X 2,59	12,40 M2
PLAÇA 15	4,82 X 2,57	12,35 M2
PLAÇA 16	4,82 X 2,57	12,35 M2
PLAÇA 17	4,82 X 2,40	11,55 M2
PLAÇA 18	4,82 X 2,25	10,95 M2
PLAÇA 19	4,82 X 2,68	13,00 M2
TOTAL		234.00 M2

PLÀNOLS PROVISIONALS