


PROMOCIÓ D'HABITATGES AL MASNOU Carrer de Marta Mata i Carrer Gaità Buigas

Promoció en construcció, susceptible de canvis per motius tècnics, imposició legal, millores o per criteri del promotor de la obra. Mobiliari i Electrodomèstics no inclosos.
La informació continguda en este plano es orientativa, no té valor contractual ni obligatori per part de FOCOMIN RESIDENCIAL S.L.

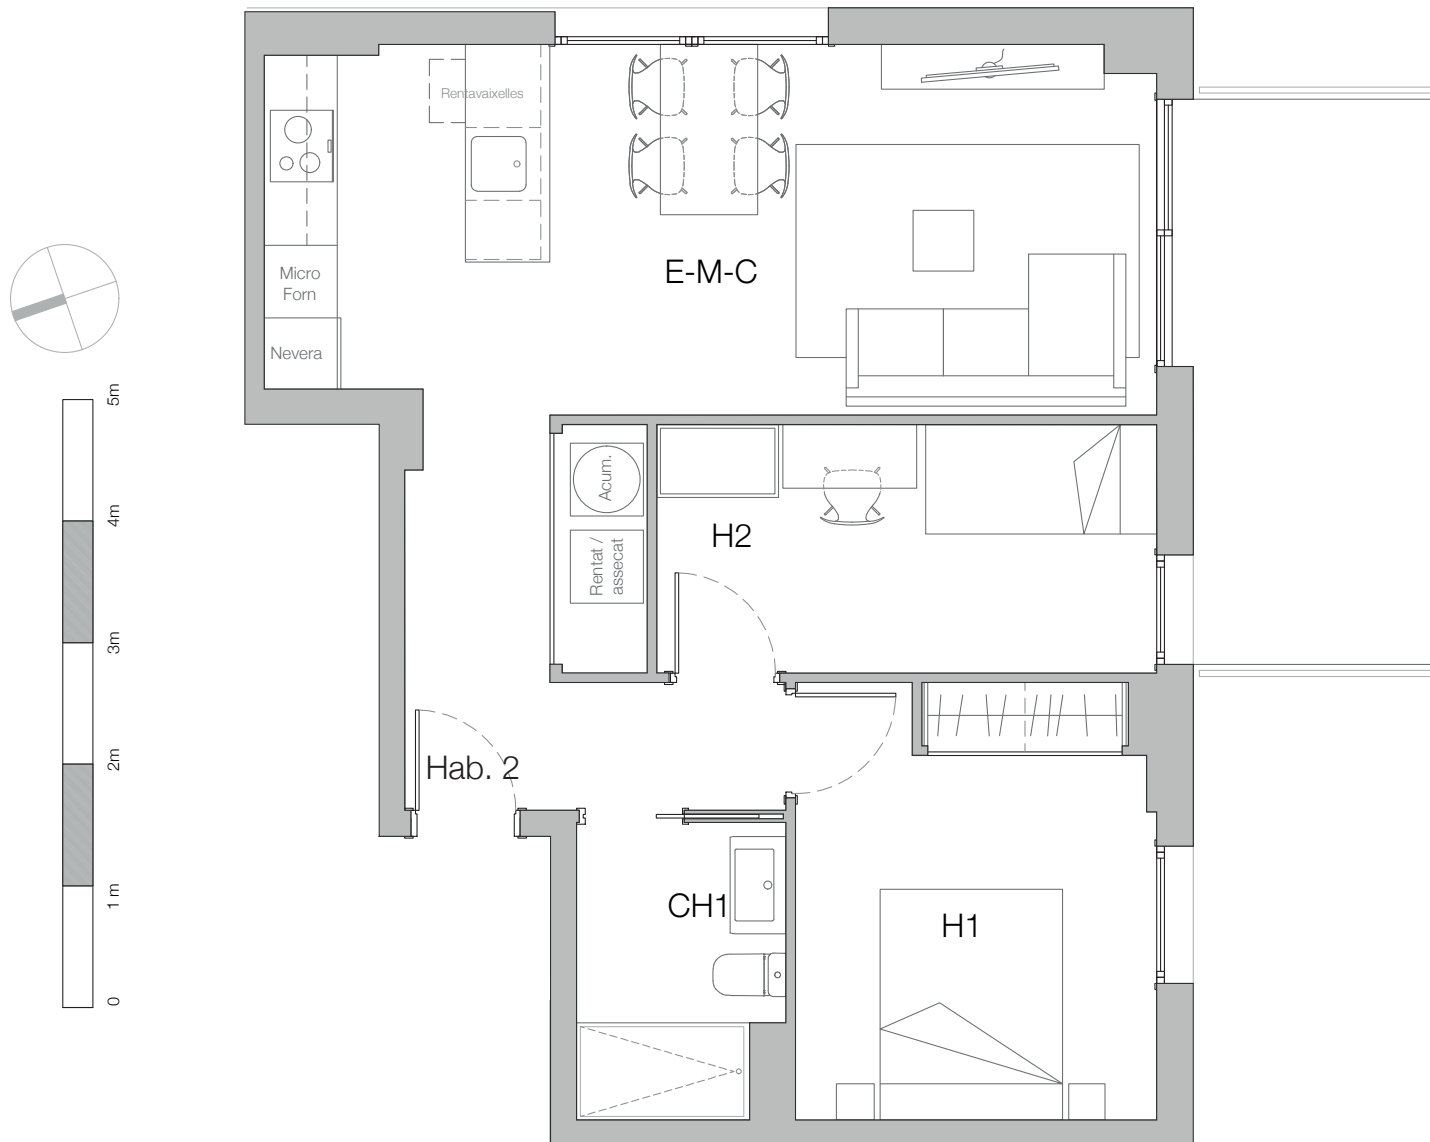

EDIFICI C PLANTA PRIMERA HABITATGE 1.2

PLANTA PRIMERA - HABITATGE 1r 2a - Bloc C	
PECES	SUPERFÍCIES ÚTILS
	PROJECTE
Estar-Menjador-Cuina (E-M-C)	21,90m ²
Habitació 1 (H)	10,60m ²
Habitació 2 (H)	8,40m ²
Cambra Higienica 1 (CH)	4,00m ²
Rebedor	3,80m ²
Distribuidor	2,00m ²
Armari tècnic	1,60m ²
TOTAL	52,30m ²
ESPAIS EXTERIORS	
Balcó	9,30m ²

