


PROMOCIÓ D'HABITATGES AL MASNOU Carrer de Marta Mata i Carrer Gaità Buigas

Promoció en construcció, susceptible de canvis per motius tècnics, imposició legal, millores o per criteri del promotor de la obra. Mobiliari i Electrodomèstics no inclòs.
La informació continguda en este plano es orientativa, no téne valor contractual ni obligacional per parte de FOCOMIN RESIDENCIAL S.L.


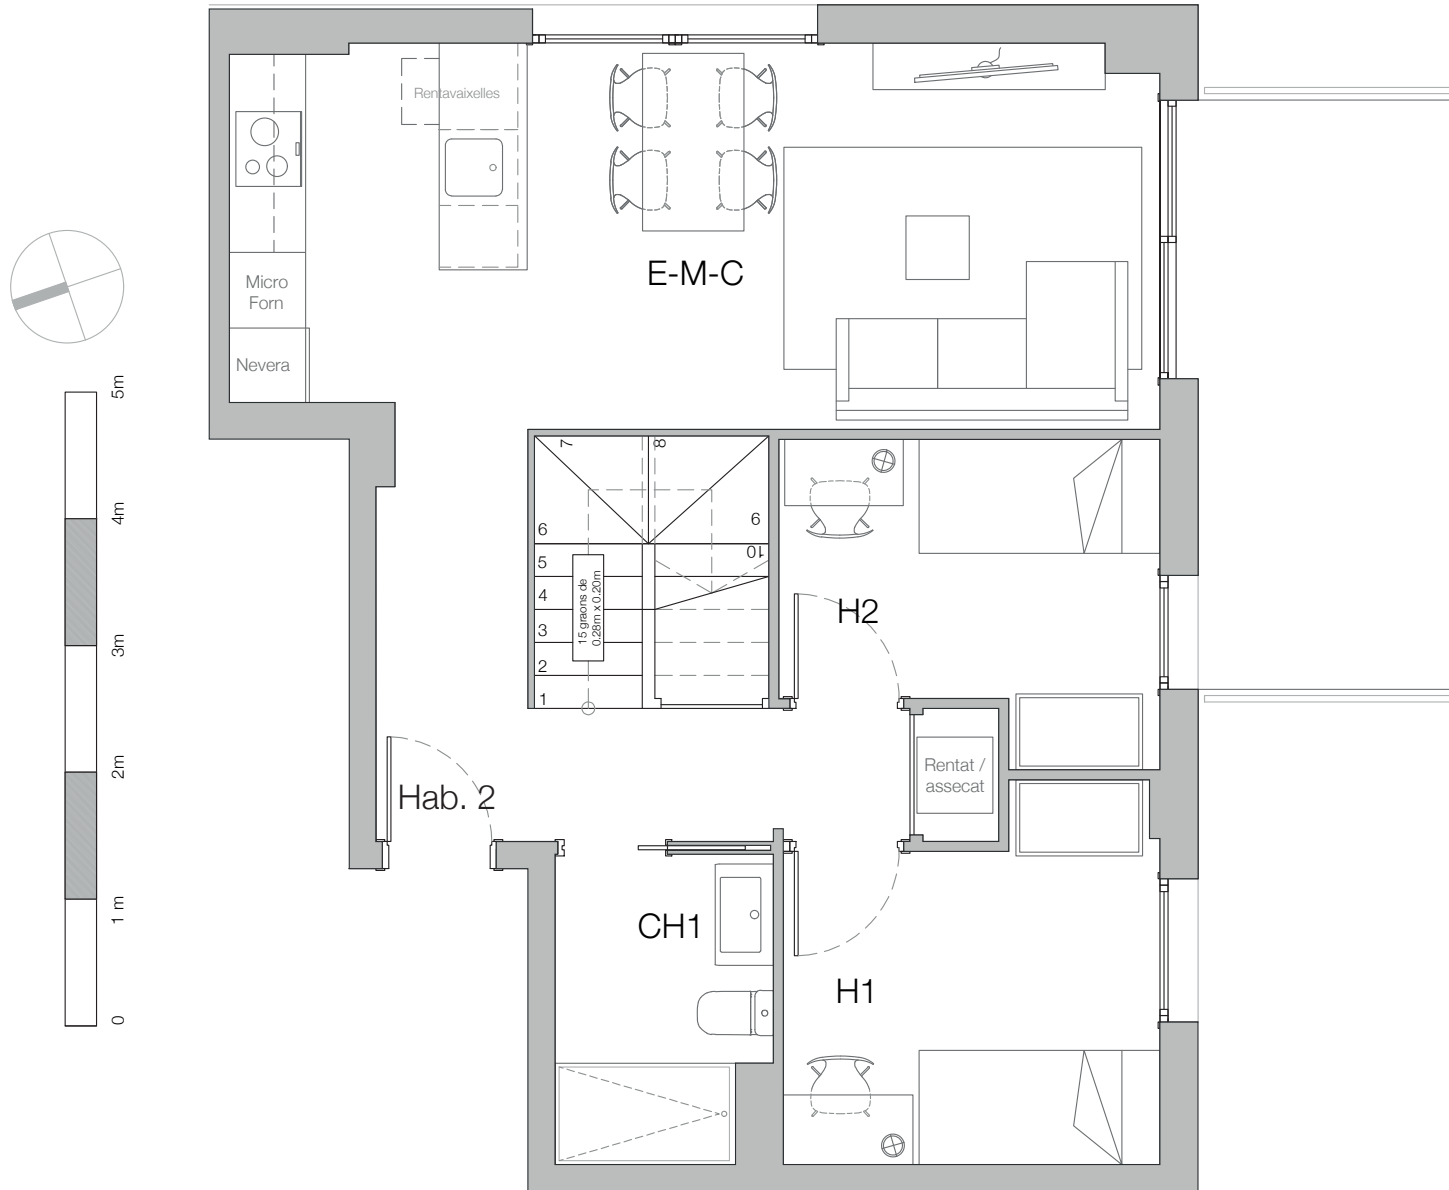


EDIFICI C PLANTA SEGONA HABITATGE 2.2

PLANTA SEGONA I SOTACOBERTA - HABITATGE 2n 2a - Bloc C	
PECES	SUPERFÍCIES ÚTILS
	PROJECTE
Estar-Menjador-Cuina (E-M-C)	21,90m ²
Habitació 1 (H)	8,00m ²
Habitació 2 (H)	6,80m ²
Cambra Higienica 1 (CH)	4,00m ²
Rebedor	3,80m ²
Armari Tècnic 1	0,70m ²
Distribuidor	3,90m ²
Escala	3,40m ²
TOTAL Planta Segona	52,50m²
SOTACOBERTA	
Habitació 3 (H)	10,30m ²
Cambra Higienica 2 (CH)	4,60m ²
Armari Tècnic 2	0,90m ²
Distribuidor	1,20m ²
TOTAL	69,50m²
ESPAIS EXTERIORS	
Balcó	9,30m ²
Terrassa	37,20m ²

PROMOCIÓ D'HABITATGES AL MASNOU Carrer de Marta Mata i Carrer Gaità Buigas

Promoció en construcció, susceptible de canvis per motius tècnics, imposició legal, millores o per criteri del promotor de la obra. Mobiliari i Electrodomèstics no inclòs.
La informació continguda en este plano es orientativa, no téne valor contractual ni obligacional por parte de FOCOMIN RESIDENCIAL S.L.

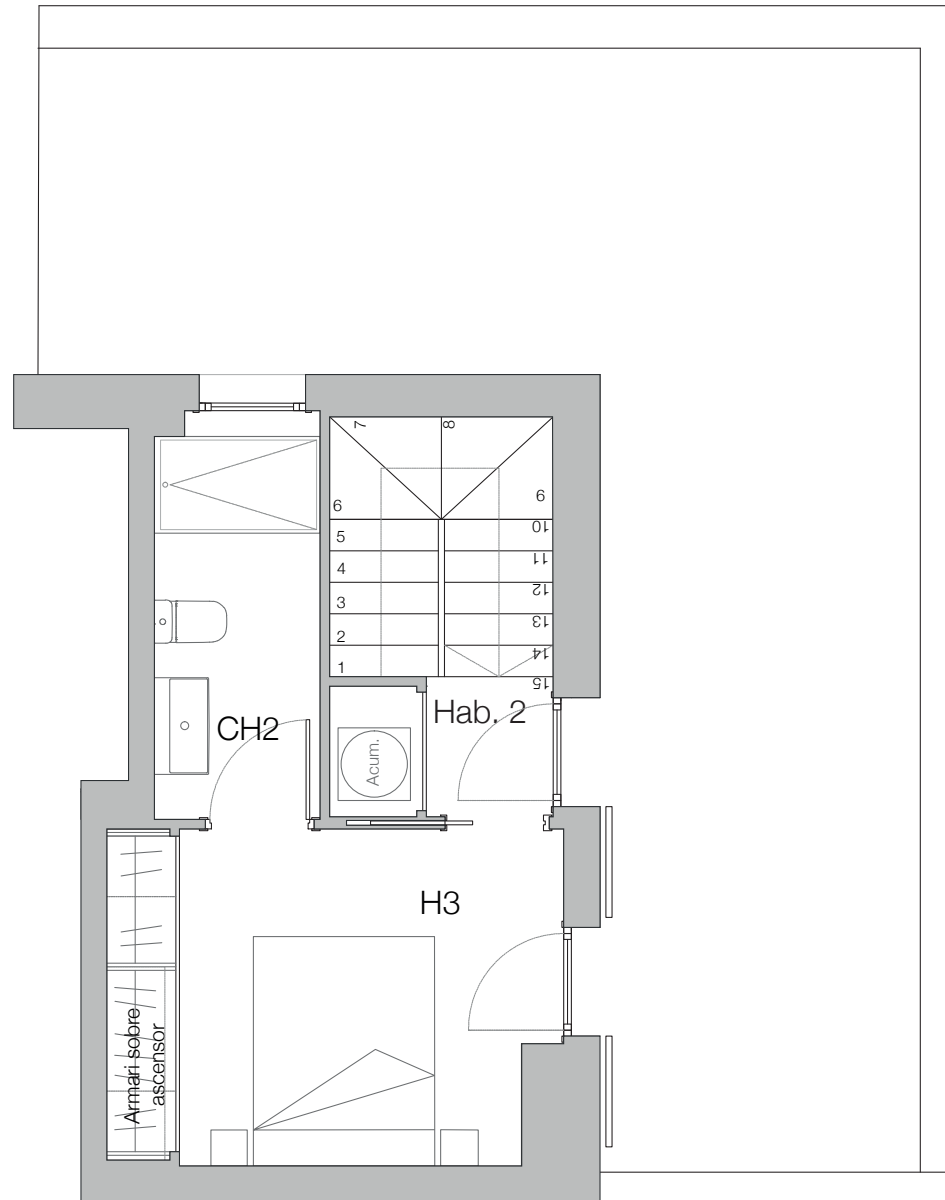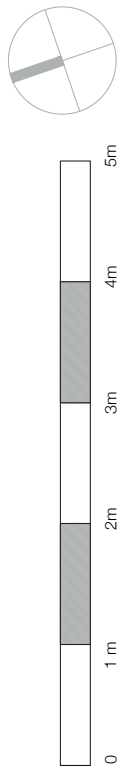

EDIFICI C PLANTA SEGONA HABITATGE 2.2

PLANTA SEGONA I SOTACOBERTA - HABITATGE 2n 2a - Bloc C	
PECES	SUPERFÍCIES ÚTILS
	PROJECTE
Estar-Menjador-Cuina (E-M-C)	21,90m ²
Habitació 1 (H)	8,00m ²
Habitació 2 (H)	6,80m ²
Cambra Higiénica 1 (CH)	4,00m ²
Rebedor	3,80m ²
Armarí Tècnic 1	0,70m ²
Distribuidor	3,90m ²
Escala	3,40m ²
TOTAL Planta Segona	52,50m²
SOTACOBERTA	
Habitació 3 (H)	10,30m ²
Cambra Higiénica 2 (CH)	4,60m ²
Armarí Tècnic 2	0,90m ²
Distribuidor	1,20m ²
TOTAL	69,50m²
ESPAIS EXTERIORS	
Balcó	9,30m ²
Terrassa	37,20m ²