


PROMOCIÓ D'HABITATGES A EL MASNOU

Carrer de Marta Mata i Carrer Gaietà Buigas

EDIFICI A PLANTA SEGONA

**MAS
VERD**
EL MASNOU

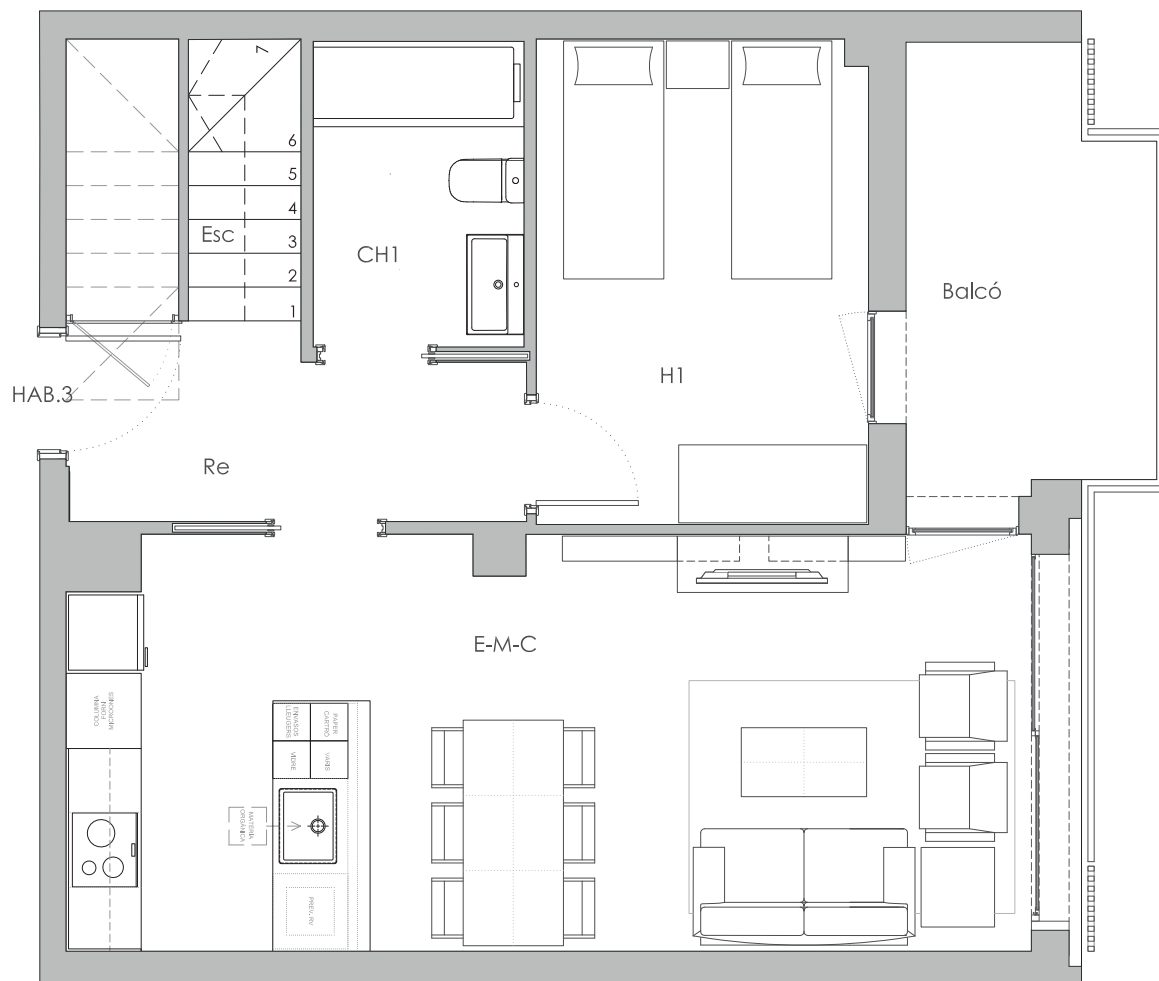

HABITATGE 3 - (2n-3a)	
PLANTA SEGONA	S.U
Rebedor	Re 5,28 m ²
Estar-Menjador-Cuina	EMC 25,23 m ²
Habitació 1	H1 10,17 m ²
Cambra Higienica 1	CH1 4,11 m ²
Escala	Esc 2,06 m ²
Total Planta Segona	46,90 m²
SOTACOBERTA	
Distribuidor	d 2,81 m ²
Escala	Esc 2,63 m ²
Habitació 2	H2 9,92 m ²
Habitació 3	H3 11,12 m ²
Cambra Higienica 2	CH2 4,16 m ²
Safareig	Sf 1,25 m ²
Total Sotacoberta	31,89 m²
Total superfície útil interior	78,74 m²
Balcó P2	Te 7,08 m ²
Terrassa PSCob	Te 19,57 m ²
Total superfície útil exterior	26,65 m²
Sup. Construïda interior P2	56,81 m ²
Sup. Construïda interior PSCob	35,12 m ²
Sup. Construïda interior	91,93 m²



Promoció en construcció, susceptible de canvis per motius tècnics, imposició legal, millores o per criteri del promotor de la obra. Mobiliari i Electrodomèstics no inclosos.
La informació continguda en este plano es orientativa, no tiene valor contractual ni obligacional por parte de MIMA INDUSTRIAL LLOBREGAT.

Escala: 1/50



Quorania



PROMOCIÓ D'HABITATGES A EL MASNOU

Carrer de Marta Mata i Carrer Gaietà Buigas

EDIFICI A PLANTA SOTACOBERTA

**MAS
VERD**
EL MASNOU

Promoción en construcció, susceptible de cambios por motivos técnicos, imposición legal, mejoras o por criterio del promotor de la obra. Mobiliario y Electrodomésticos no incluidos.
La información contenida en este plano es orientativa, no tiene valor contractual ni obligacional por parte de MIMA INDUSTRIAL LLOBREGAT.

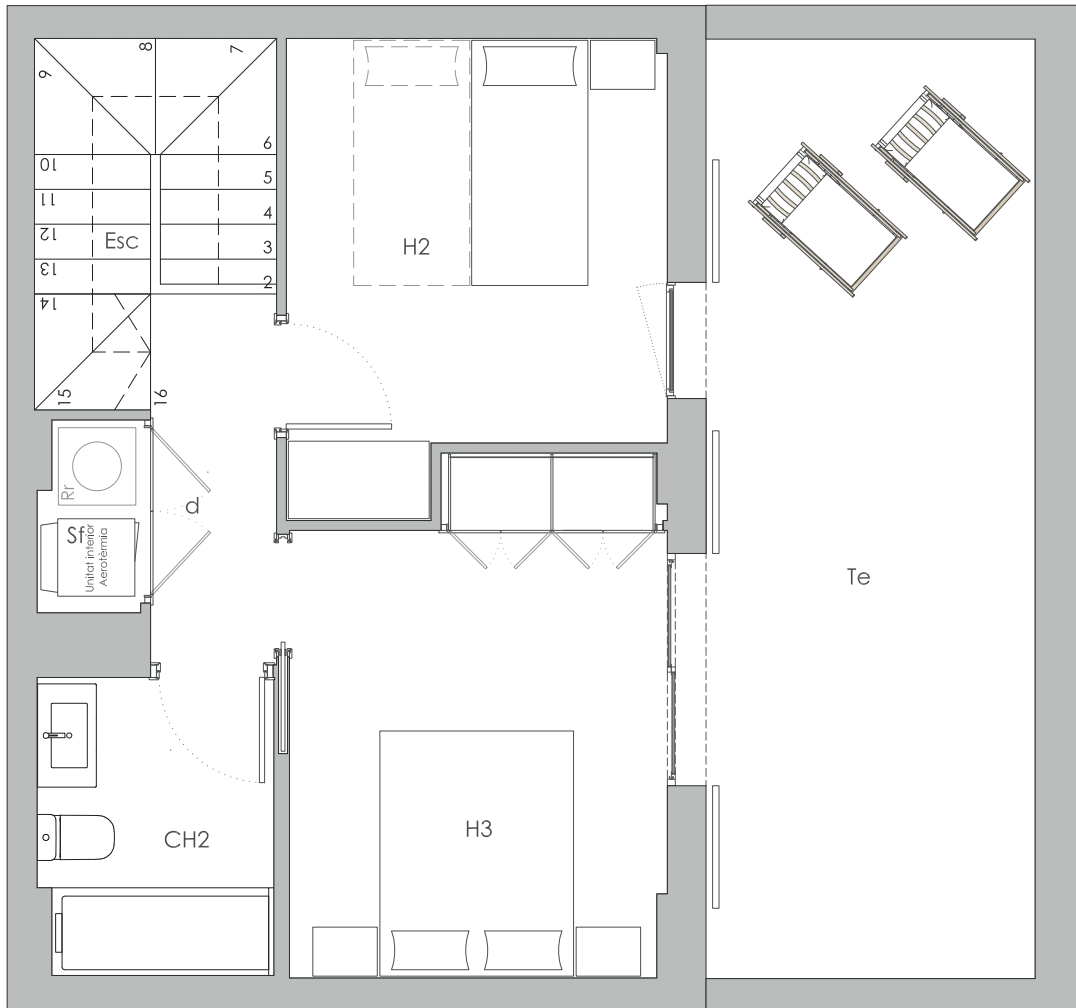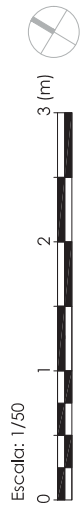

HABITATGE 3 - (2n-3a)	
	S.U
PLANTA SEGONA	
Rebedor	Re 5,28 m ²
Estar-Menjador-Cuina	EMC 25,23 m ²
Habitació 1	H1 10,17 m ²
Cambra Higienica 1	CH1 4,11 m ²
Escala	Esc 2,06 m ²
Total Planta Segona	46,90 m²
SOTACOBERTA	
Distribuidor	d 2,81 m ²
Escala	Esc 2,63 m ²
Habitació 2	H2 9,92 m ²
Habitació 3	H3 11,12 m ²
Cambra Higienica 2	CH2 4,16 m ²
Safareig	Sf 1,25 m ²
Total Sotacoberta	31,89 m²
Total superfície útil interior	78,74 m²
Balcó P2	Te 7,08 m ²
Terrassa PSCob	Te 19,57 m ²
Total superfície útil exterior	26,65 m²
Sup. Construïda interior P2	56,81 m ²
Sup. Construïda interior PSCob	35,12 m ²
Sup. Construïda interior	91,93 m²



Quorania