


PROMOCIÓ D'HABITATGES A EL MASNOU

Carrer de Marta Mata i Carrer Gaietà Buigas

EDIFICI A PLANTA SEGONA

**MAS
VERD**
EL MASNOU

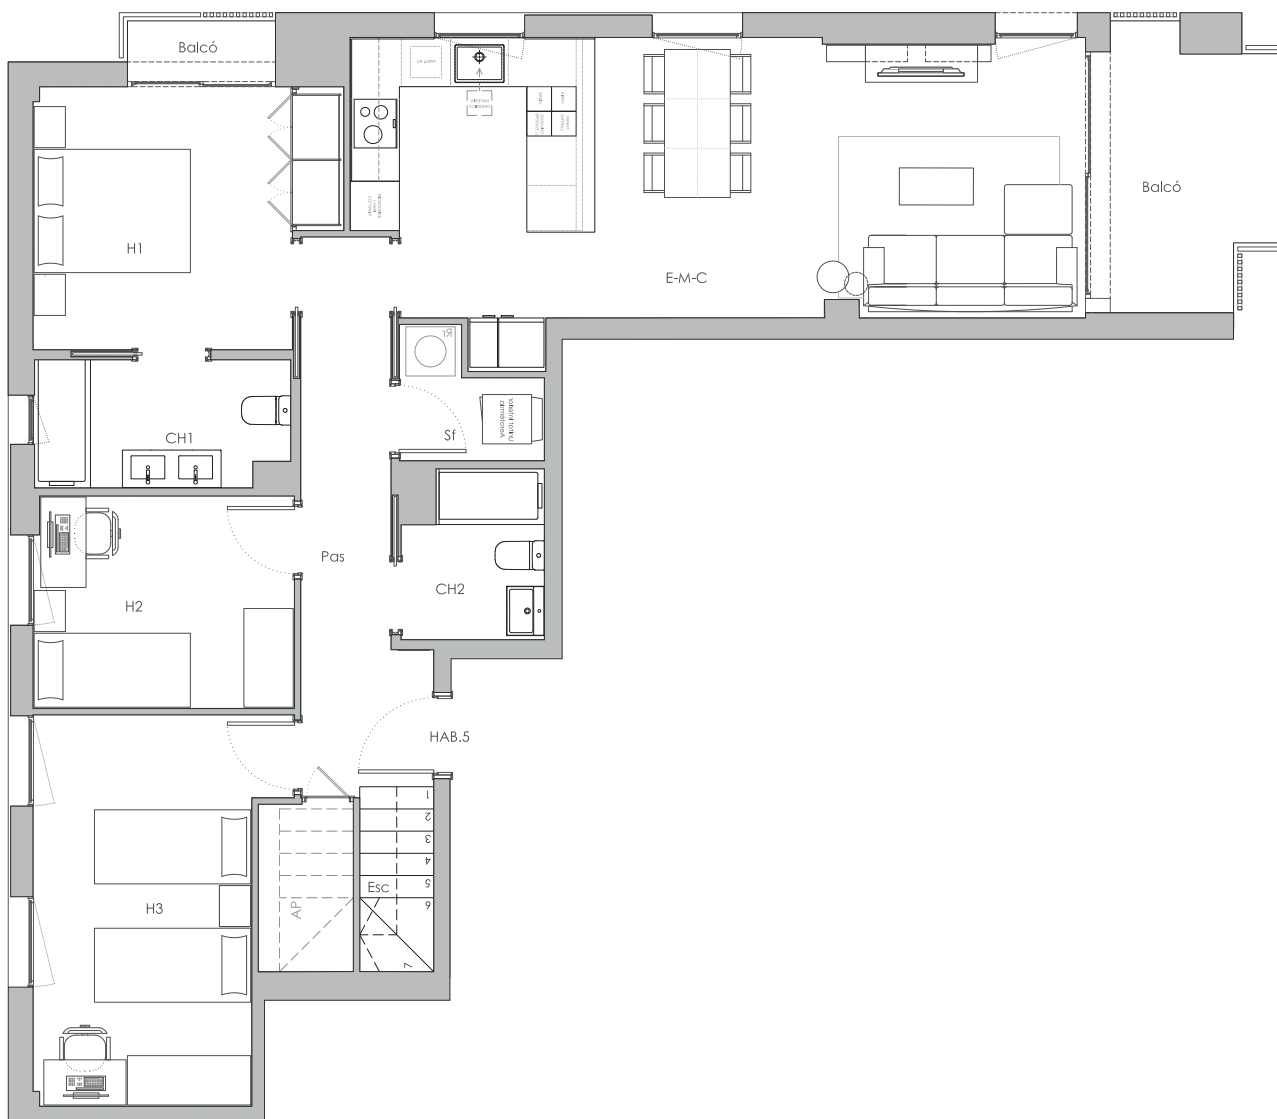

HABITATGE 5 - (2n-5a)	
PLANTA SEGONA	S.U
Passadís	Pas 8,38 m ²
Estar-Menjador-Cuina	EMC 30,16 m ²
Habitació 1	H1 11,17 m ²
Habitació 2	H2 8,19 m ²
Habitació 3	H3 13,19 m ²
Cambrà Higienica 1	CH1 4,71 m ²
Cambrà Higienica 2	CH2 3,34 m ²
Safareig	Sf 2,27 m ²
Escala	Esc 2,06 m ²
Total Planta Segona	83,47 m²
SOTACOBERTA	
Distribuidor	d 2,07 m ²
Escala	Esc 2,30 m ²
Habitació 4	H4 12,86 m ²
Cambrà Higienica 3	CH3 4,26 m ²
Total Sotacoberta	21,49 m²
Total superfície útil interior	104,96 m²
Balcó P2	Te 7,37 m ²
Terrassa PSCob	Te 37,25 m ²
Total superfície útil exterior	44,62 m²
Sup. Construïda interior P2	102,98 m ²
Sup. Construïda interior PSCob	24,62 m ²
Sup. Construïda interior	127,60 m²



Promoció en construcció, susceptible de canvis per motius tècnics, imposició legal, millores o per criteri del promotor de la obra. Mobiliari i Electrodomèstics no inclosos.
La informació continguda en este plano es orientativa, no tiene valor contractual ni obligatori per parte de MIMA INDUSTRIAL LLOBREGAT.

Escala: 1/50



 **Quorania**



PROMOCIÓ D'HABITATGES A EL MASNOU

Carrer de Marta Mata i Carrer Gaietà Buigas

EDIFICI A PLANTA SOTACOBERTA

**MAS
VERD**
EL MASNOU

HABITATGE 5 - (2n-5a)	
PLANTA SEGONA	
Passadís	Pas 8,38 m ²
Estar-Menjador-Cuina	EMC 30,16 m ²
Habitació 1	H1 11,17 m ²
Habitació 2	H2 8,19 m ²
Habitació 3	H3 13,19 m ²
Cambrà Higienica 1	CH1 4,71 m ²
Cambrà Higienica 2	CH2 3,34 m ²
Safareig	Sf 2,27 m ²
Escala	Esc 2,06 m ²
Total Planta Segona	83,47 m²
SOTACOBERTA	
Distribuidor	d 2,07 m ²
Escala	Esc 2,30 m ²
Habitació 4	H4 12,86 m ²
Cambrà Higienica 3	CH3 4,26 m ²
Total Sotacoberta	21,49 m²
Total superfície útil interior	104,96 m²
Balcó P2	Te 7,37 m ²
Terrassa PSCob	Te 37,25 m ²
Total superfície útil exterior	44,62 m²
Sup. Construïda interior P2	102,98 m ²
Sup. Construïda interior PSCob	24,62 m ²
Sup. Construïda interior	127,60 m²

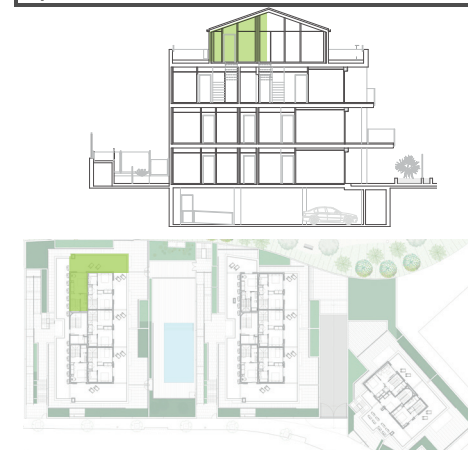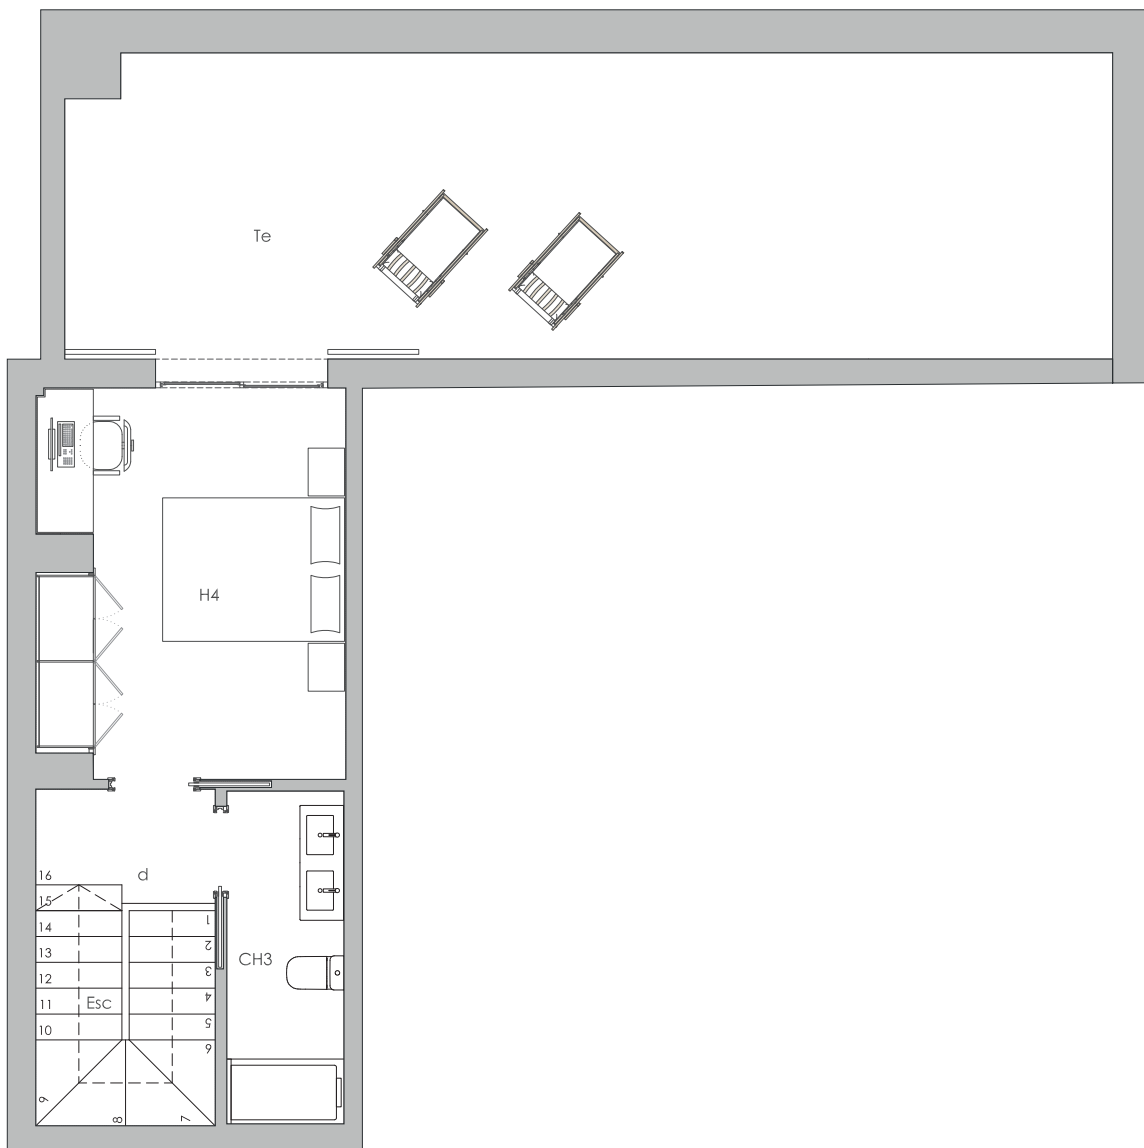

Promoció en construcció, susceptible de canvis per motius tècnics, imposició legal, millores o per criteri del promotor de la obra. Mobiliari y Electrodomésticos no incluídos.
La información contenida en este plano es orientativa, no tiene valor contractual ni obligacional por parte de MIMA INDUSTRIAL LLOBREGAT.

Escala: 1/50



Quorania